

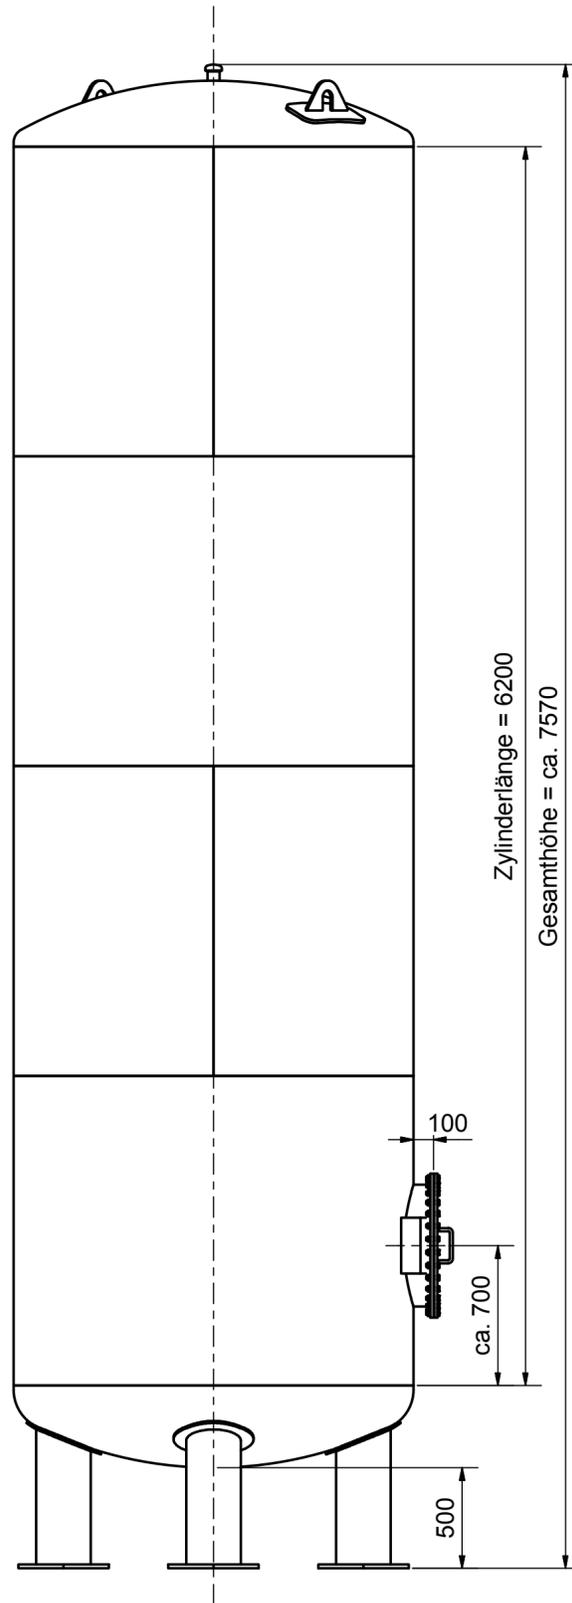


**Ansicht ( 1 : 25 )**


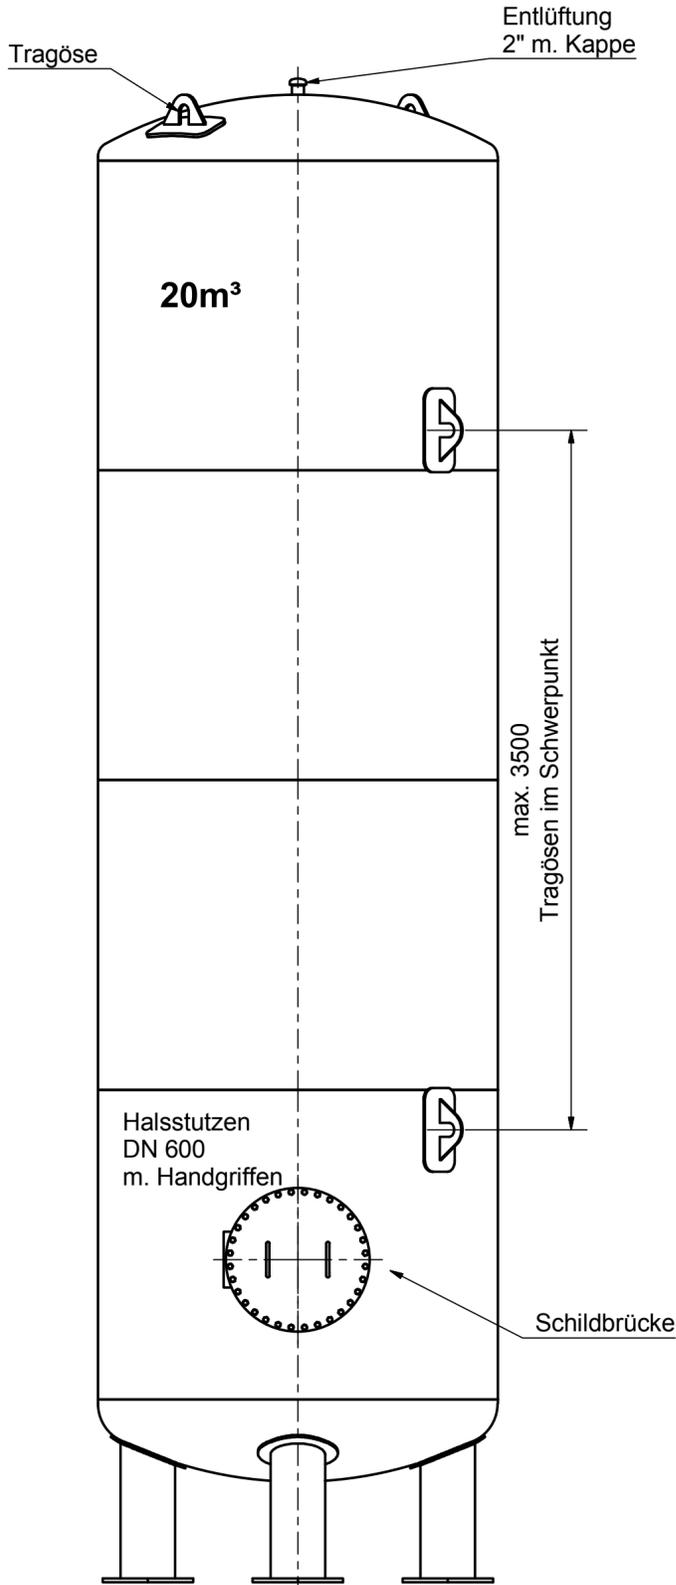


**Ansicht von unten**

**Ansicht von oben ( 1 : 25 )**

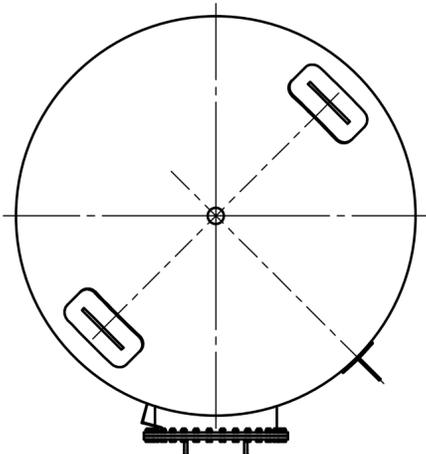


**Ansicht von unten ( 1 : 25 )**

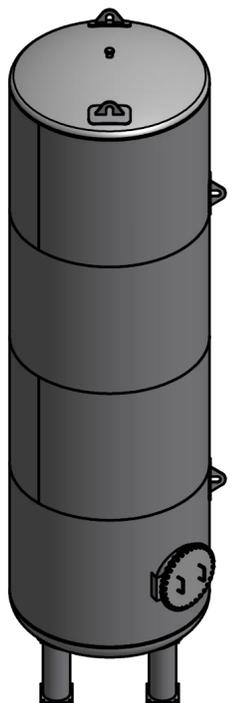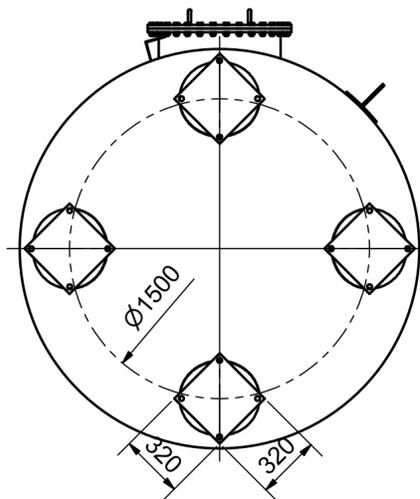

Diese Zeichnung darf ohne unsere schriftliche Bewilligung weder kopiert, nachgebildet, Dritten gezeigt oder zugänglich gemacht, noch zur Selbstausführung oder zur Herstellung durch Dritte benutzt werden.

**DEHOUST GmbH**

Forstweg 12  
D-31582 Nienburg/Weser  
Tel: 05021/9703-0 Fax: 05021/9703-70

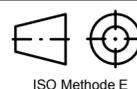

Bemerkungen:  
Allgemeintoleranzen nach DIN 28005-1

2013 gez.	Datum 28.01.	Name kö	20m <sup>3</sup> -Ø2000 stehend auf Rohrfüßen, Z-38_11-241	Maßstab 1:25
gepr.				
Art.-Nr: 104060		Zchn.-Nr: 200659		Rev.