

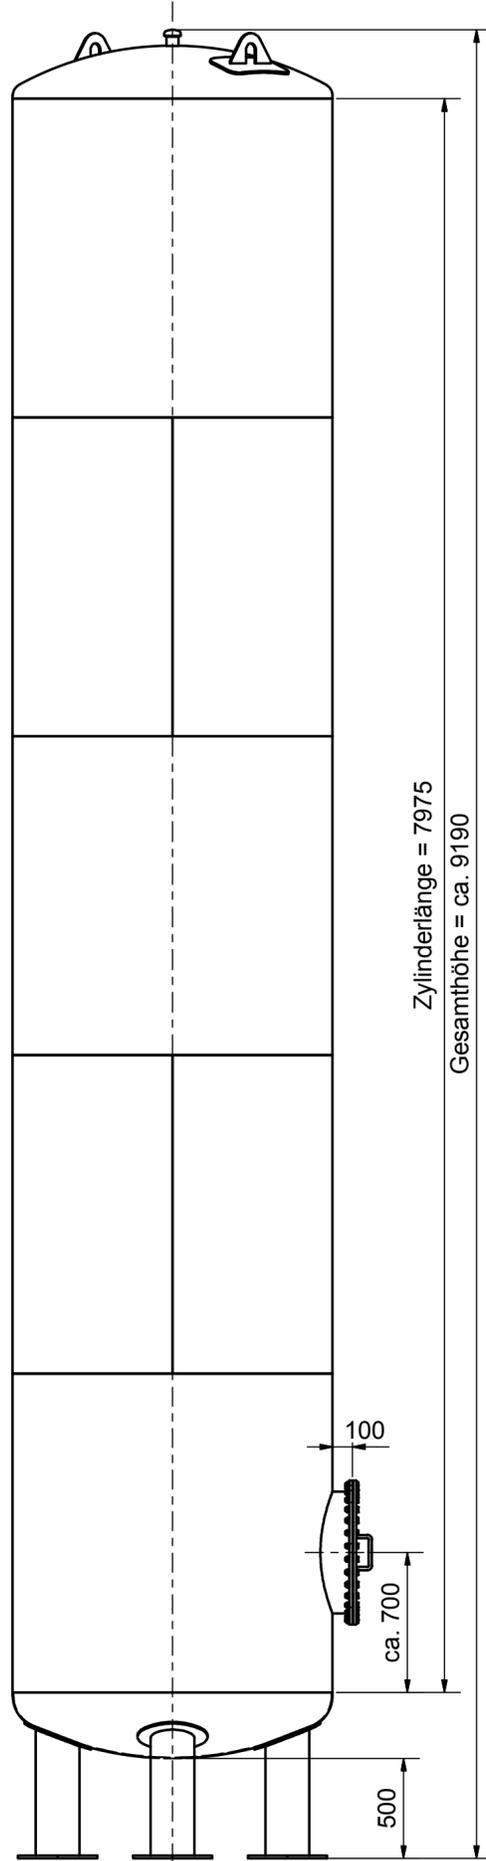


Ansicht (1 : 25)

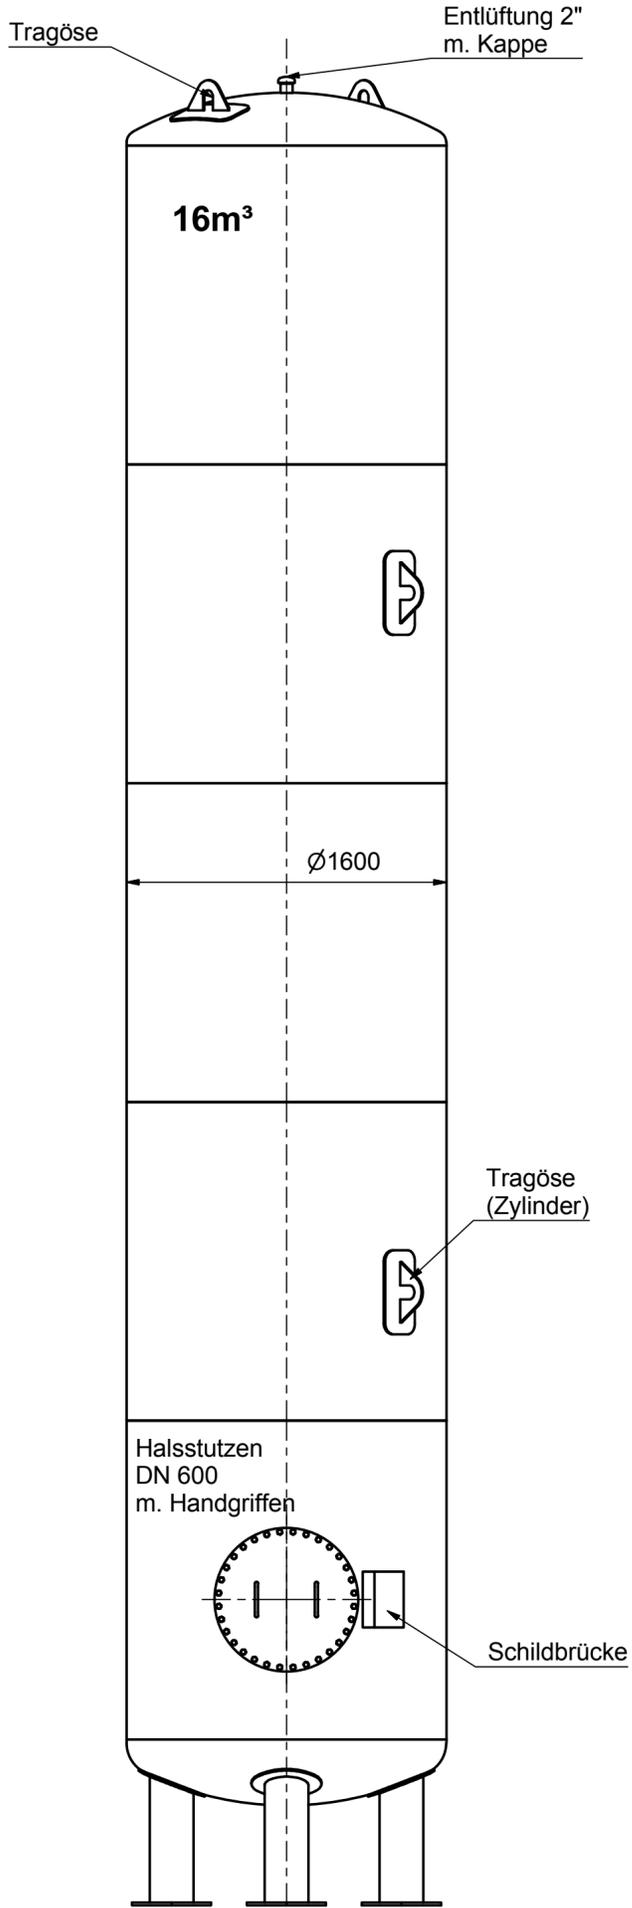


Ansicht von unten (1 : 25)

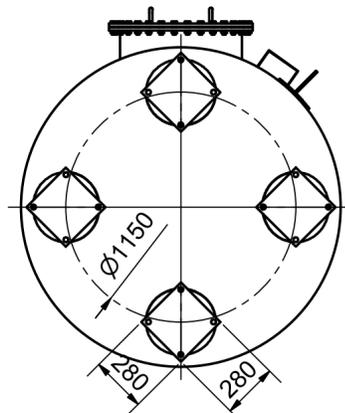


Ansicht von unten

Ansicht von oben (1 : 25)

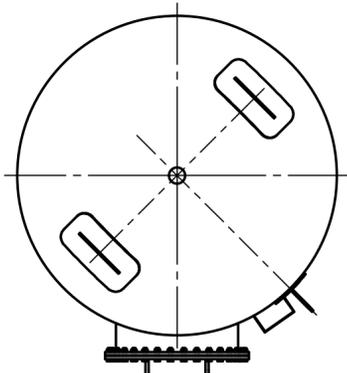

Ansicht

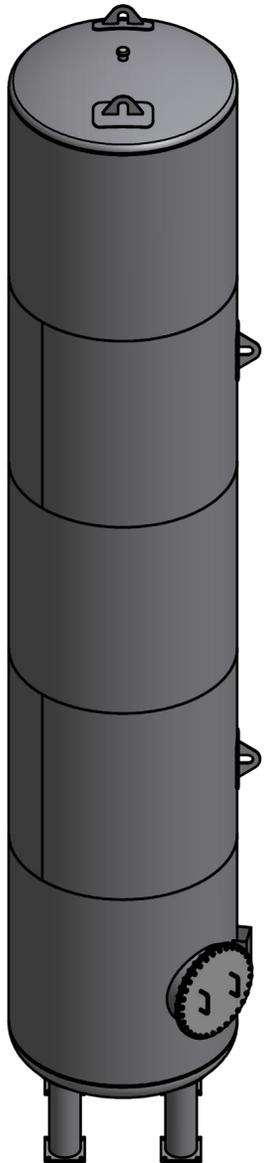

Diese Zeichnung darf ohne unsere schriftliche Bewilligung weder kopiert, nachgebildet, Dritten gezeigt oder zugänglich gemacht, noch zur Selbstausführung oder zur Herstellung durch Dritte benutzt werden.

DEHOUST GmbH

Forstweg 12
D-31582 Nienburg/Weser
Tel: 05021/9703-0 Fax: 05021/9703-70



Bemerkungen:
Allgemeintoleranzen nach DIN 28005-1

2013	Datum	Name	16m ³ - ø1600 stehend auf Rohrfüßen, Z-38.11-241	Maßstab 1:25
gez.	25.01.	kö		
gepr.	25.01.	be/bü		
Art.-Nr:	104050	Zchnng.-Nr:	200676	Rev.