

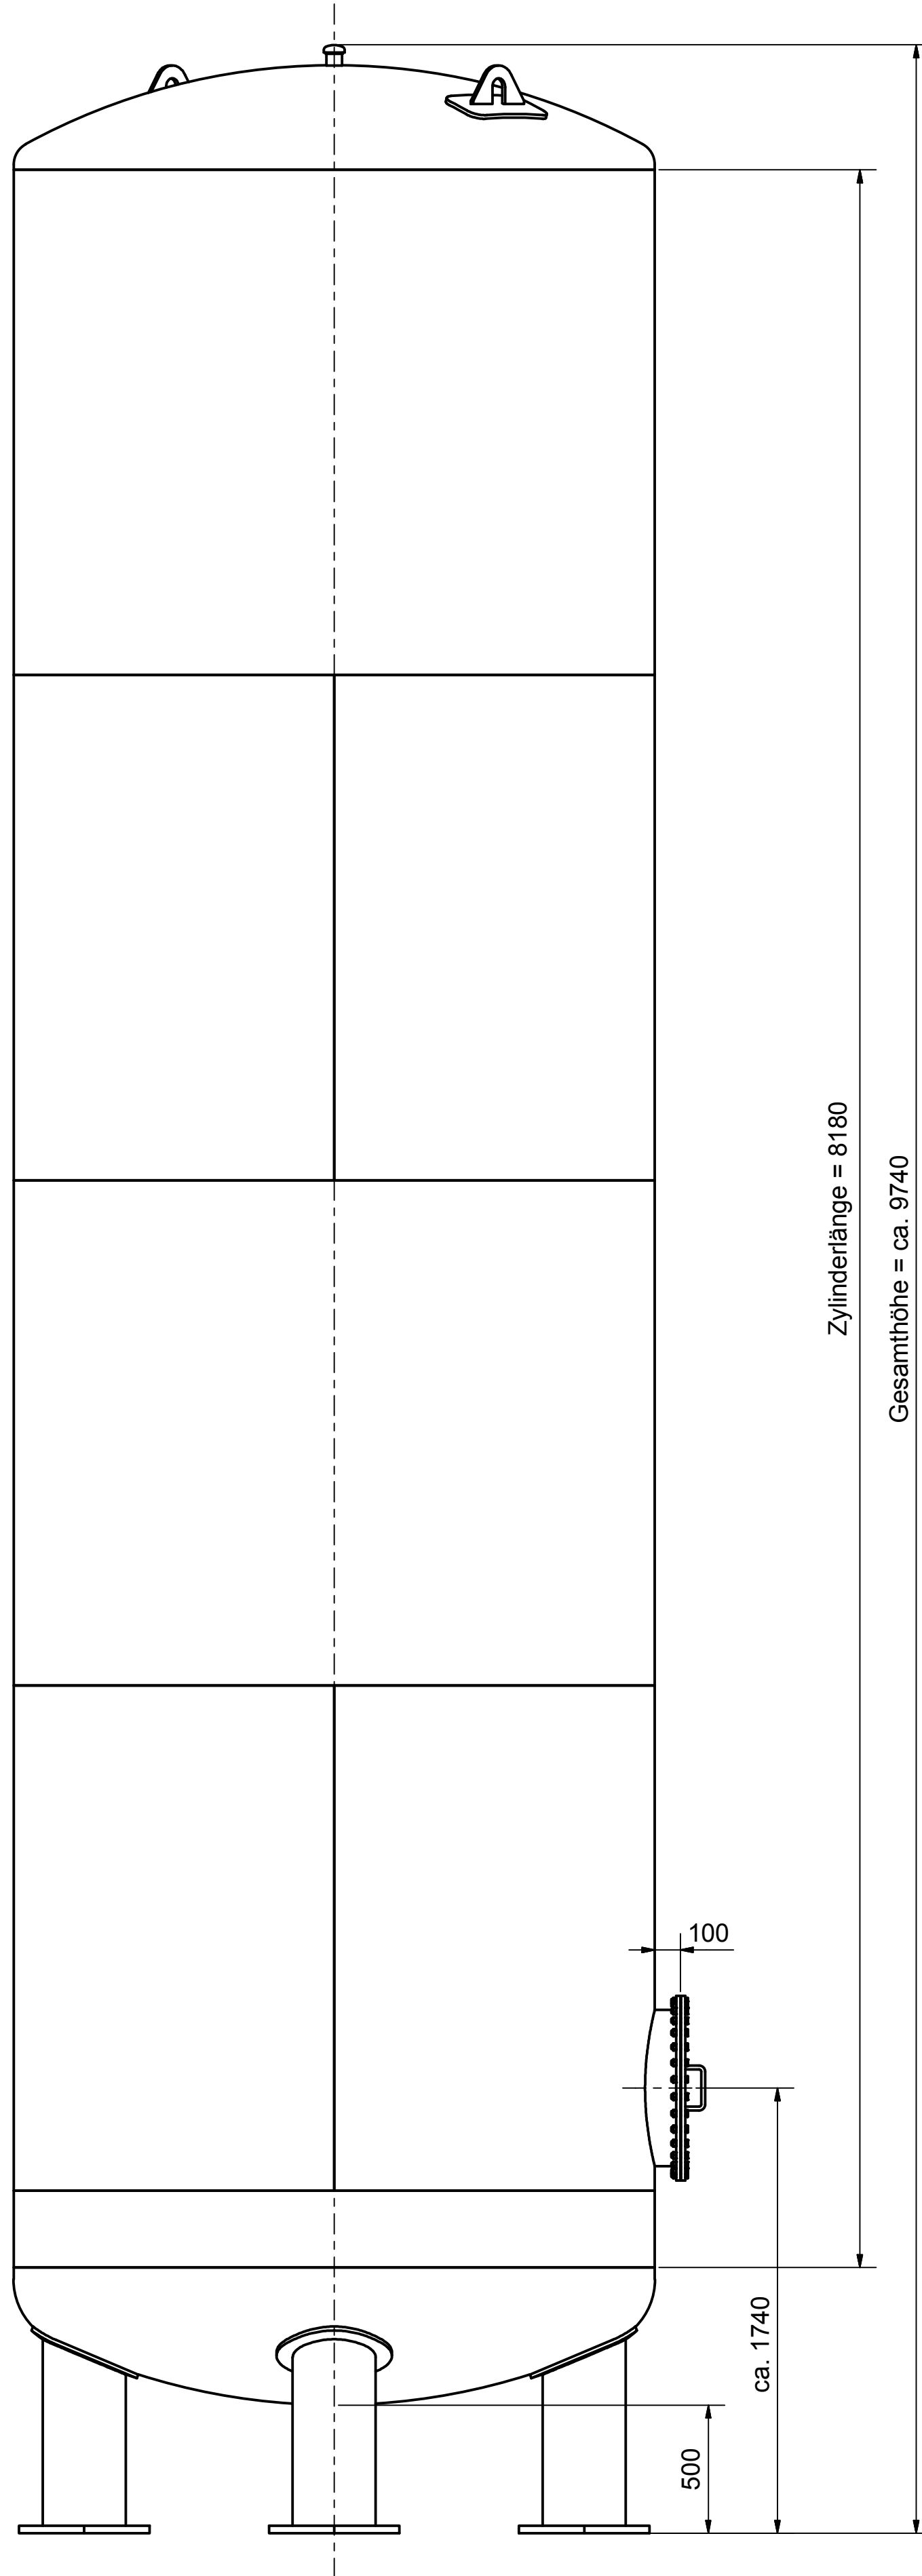


Ansicht (1 : 20)


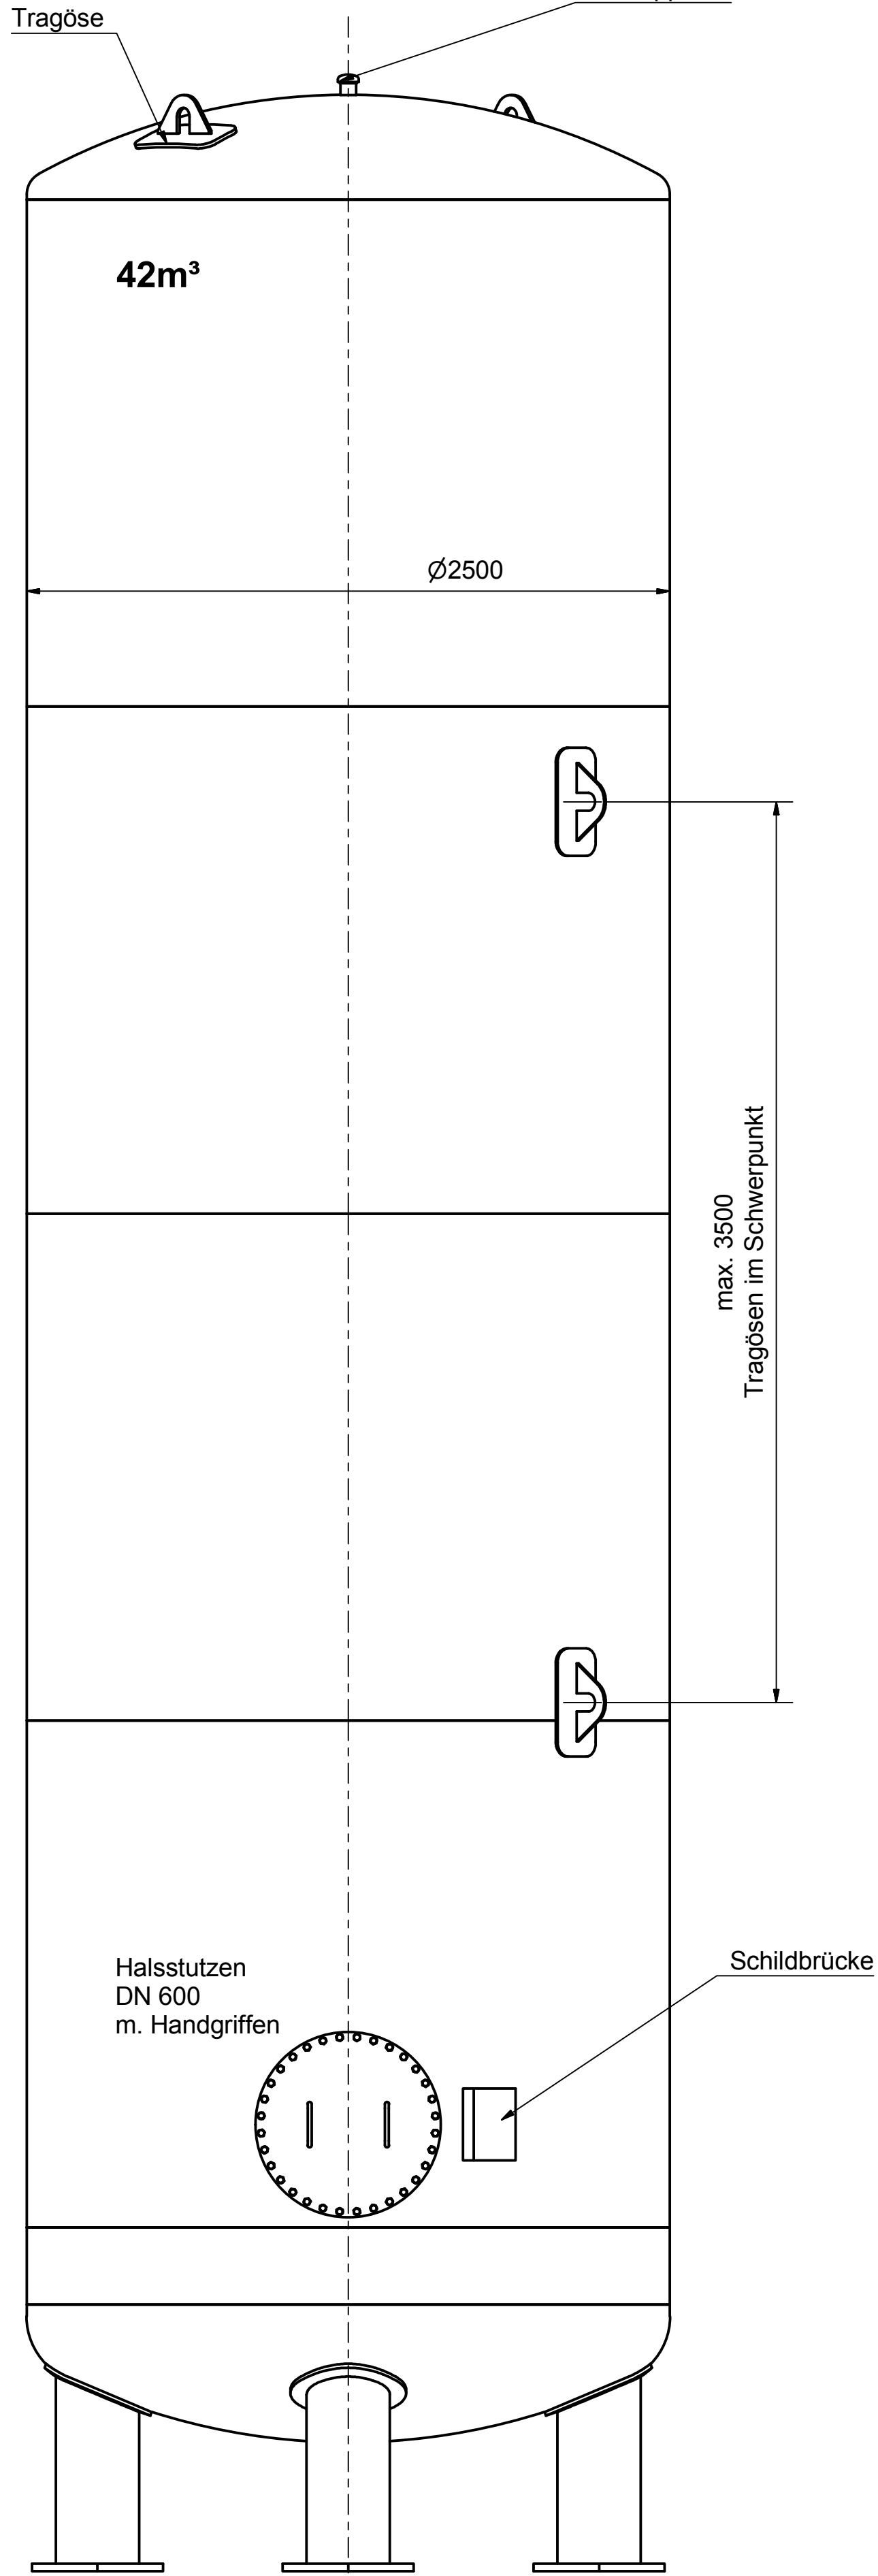


Ansicht von unten

Ansicht von oben (1 : 20)

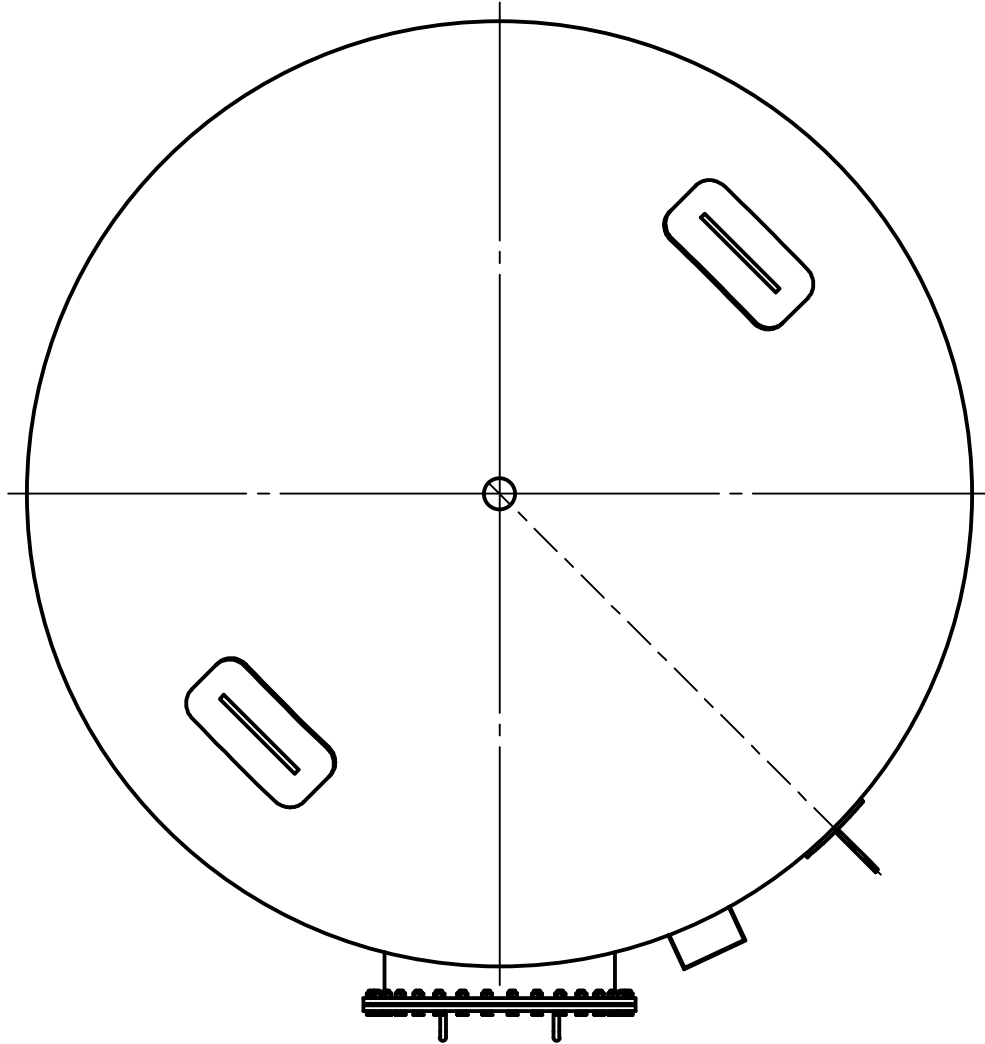

Ansicht von unten (1 : 20)

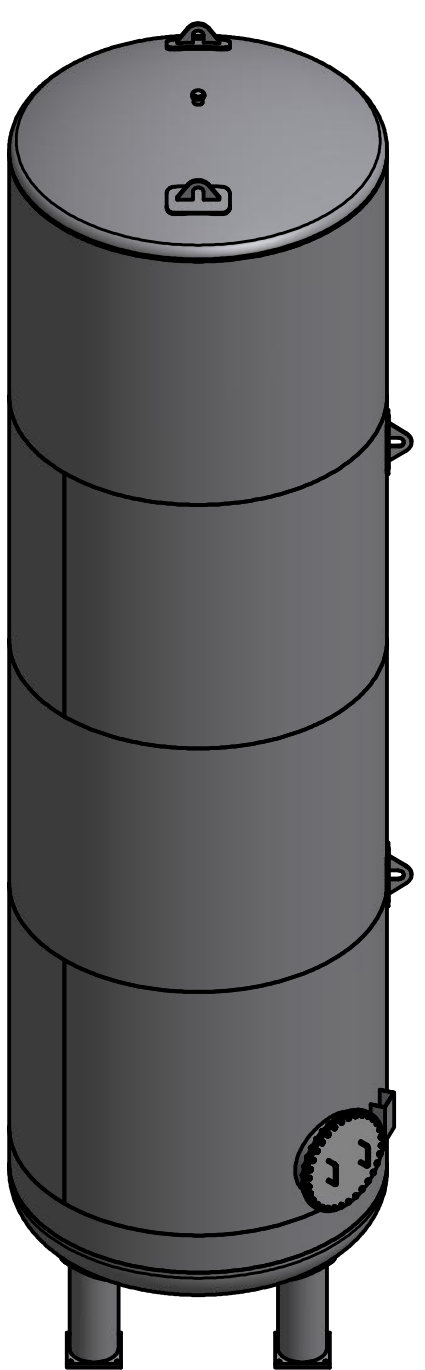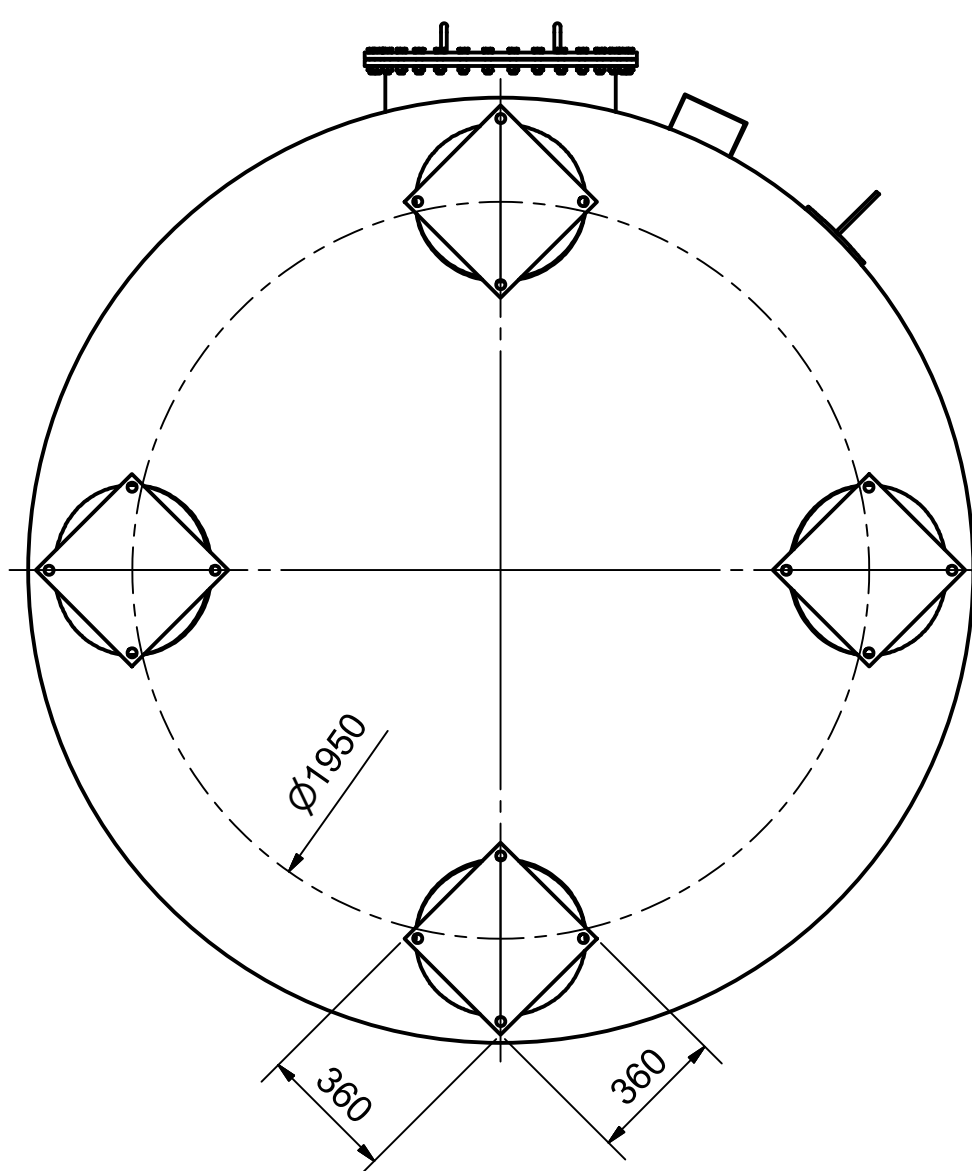

Diese Zeichnung darf ohne unsere schriftliche Bewilligung weder kopiert, nachgebildet, Dritten gezeigt oder zugänglich gemacht, noch zur Selbstaussführung oder zur Herstellung durch Dritte benutzt werden.

DEHOUST GmbH		Forstweg 12 D-31582 Nienburg/Weser Tel: 05021/9703-0 Fax: 05021/9703-70		
ISO Methode E		Bemerkungen: Allgemeintoleranzen nach DIN 28005-1		
2013	Datum	Name	42m³-Ø2500 stehend auf Rohrfüßen, Z-38_11-241	Maßstab 1:20
gez.	29.01.	kö		
gepr.	29.01.	be/bü	Art.-Nr: 104090	Zchn.-Nr: 200665
Rev.				