

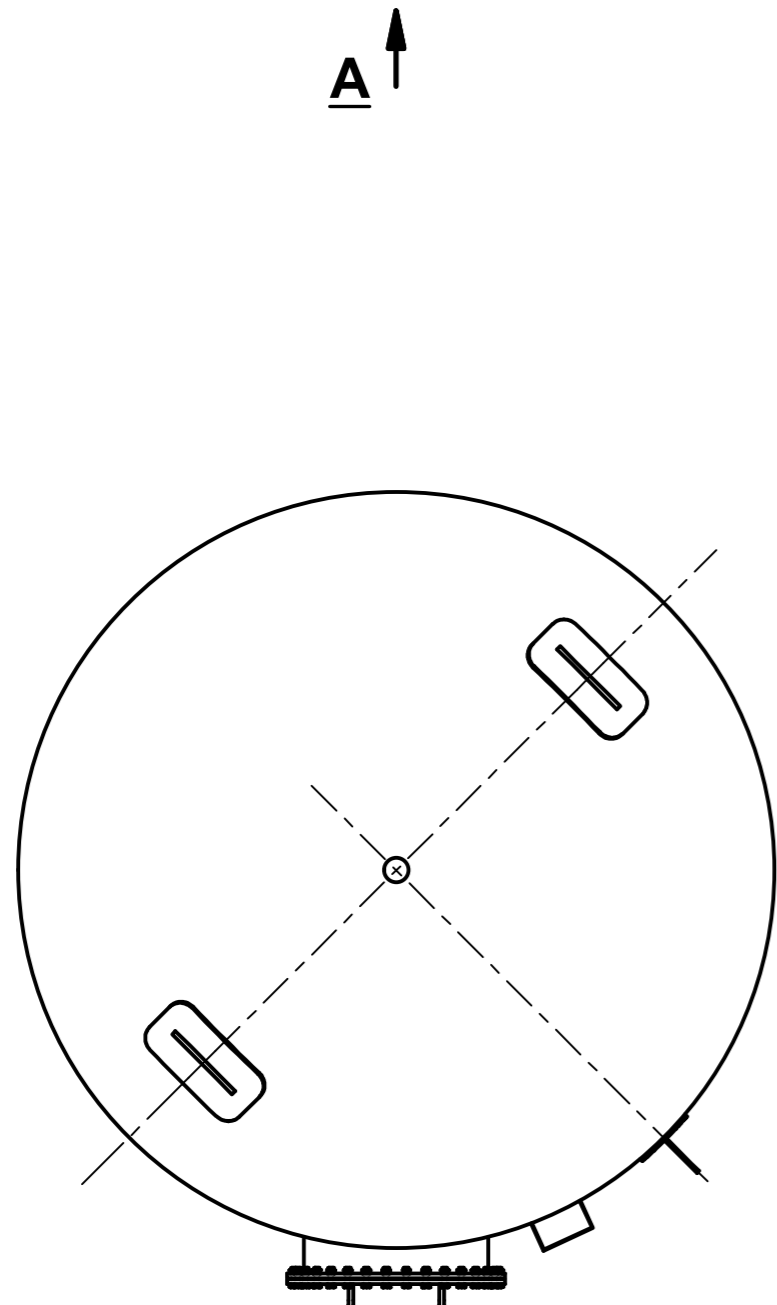
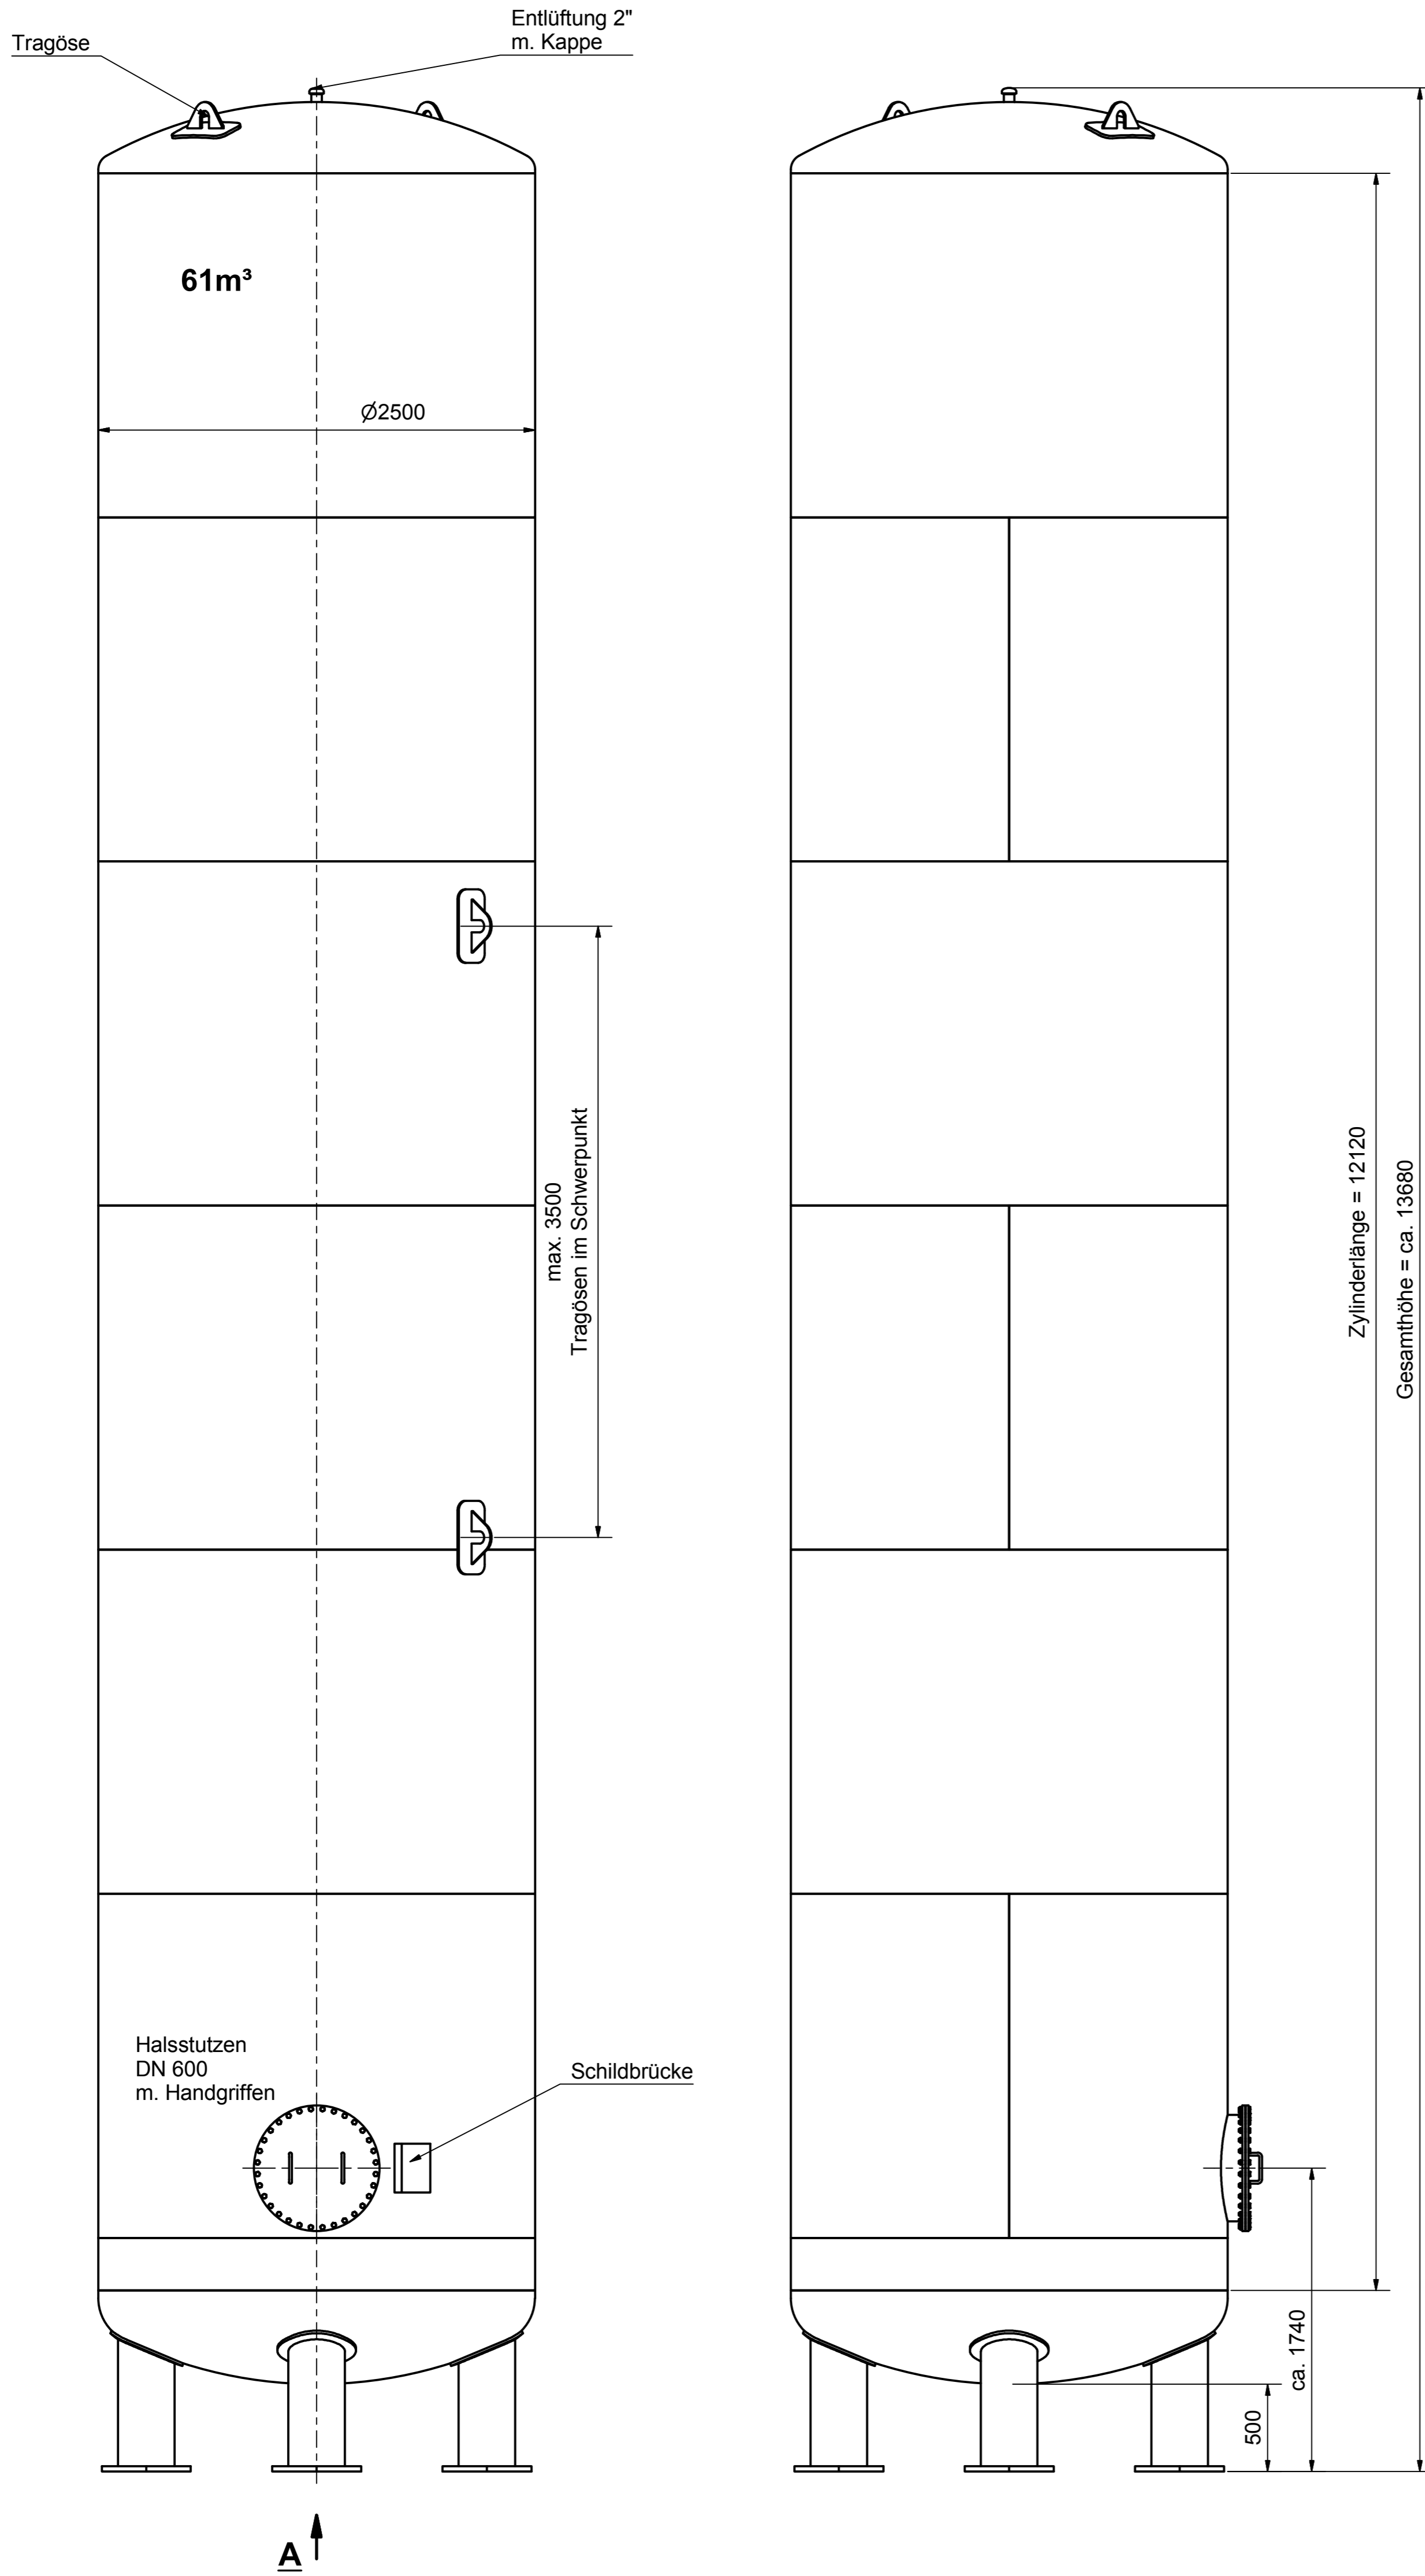


Ansicht (1 : 25)

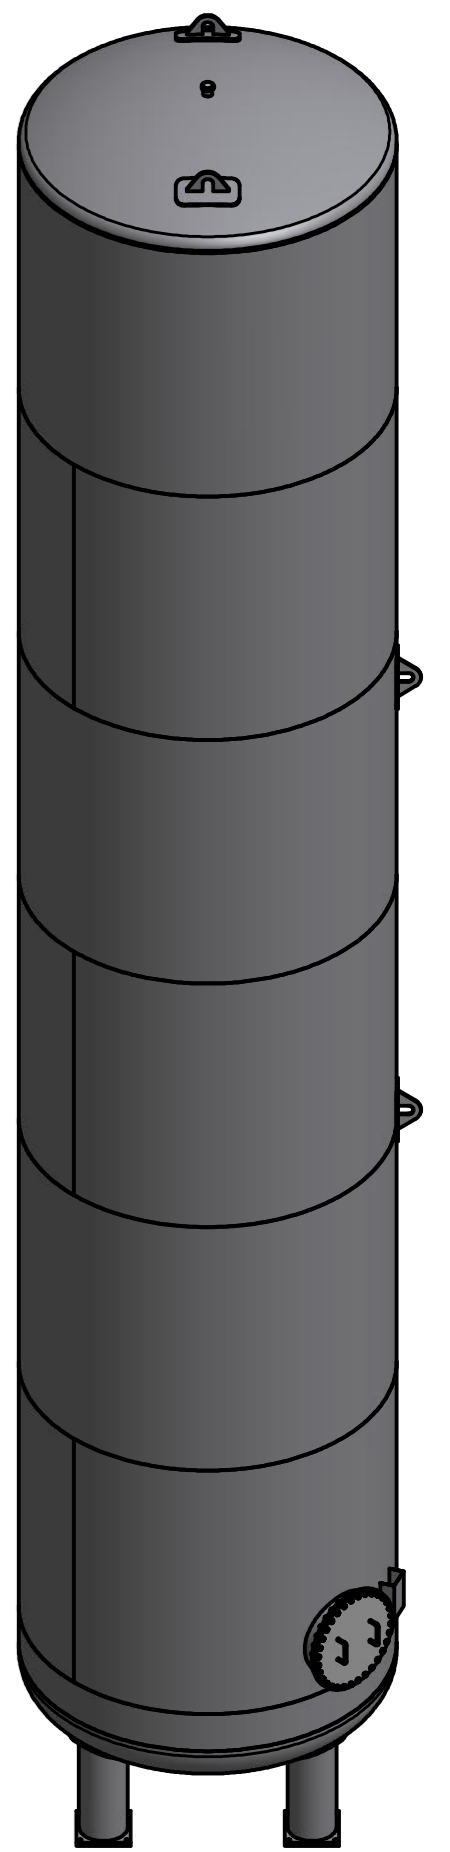

A (1 : 25)

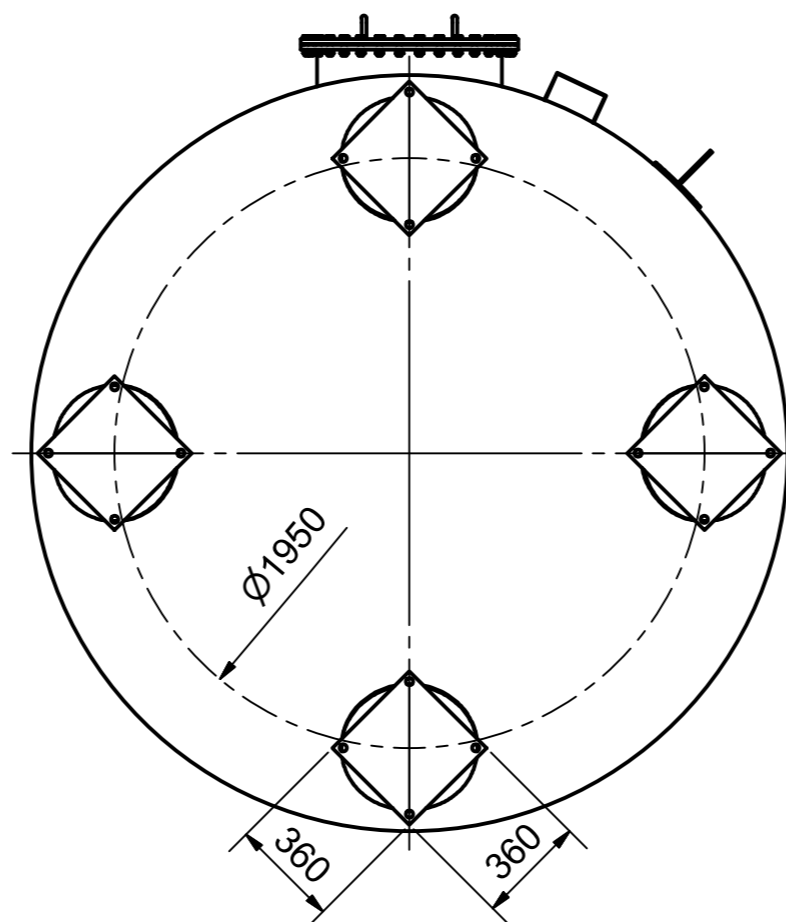

Diese Zeichnung darf ohne unsere schriftliche Bewilligung weder kopiert, nachgebildet, Dritten gezeigt oder zugänglich gemacht, noch zur Selbstausführung oder zur Herstellung durch Dritte benutzt werden.

DEHOUST GmbH			Forstweg 12 D-31582 Nienburg/Weser Tel: 05021/9703-0 Fax: 05021/9703-70	
ISO Methode E			Bemerkungen: Allgemeintoleranzen nach DIN 28005-1	
2013	Datum	Name	61m³ - Ø2500 stehend auf Rohrfüßen, Z-38.11-241	Maßstab 1:25
gez.	29.01.	kö		
gepr.	29.01.	be/bü		
Art.-Nr:	104110	Zchn.-Nr:	200667	Rev.