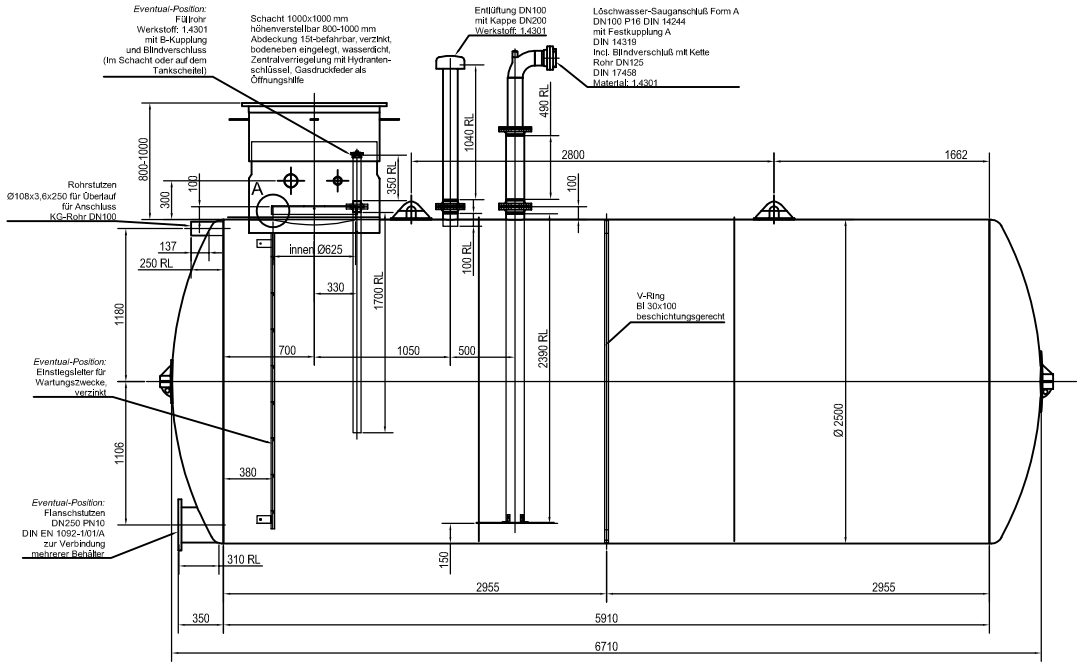

Ansicht von links

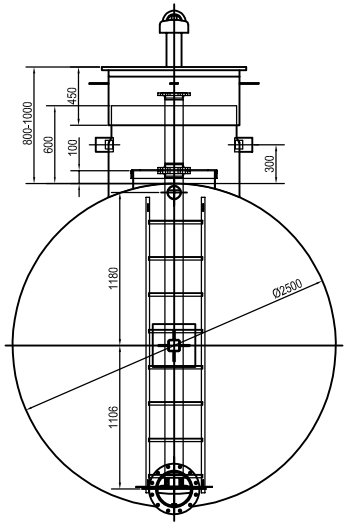

Innenleiter

verzinkt
M 1 : 10

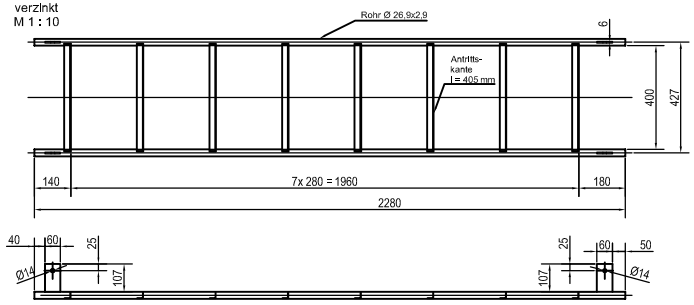

Ansicht von oben

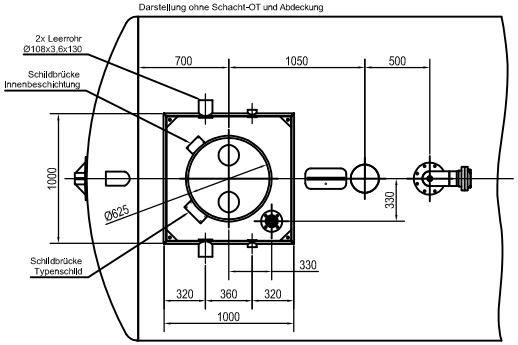

Schnitt Stahldomschacht

M 1 : 12,5

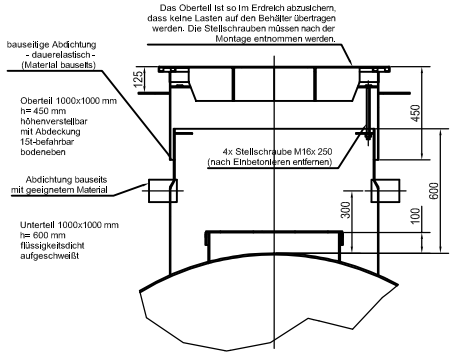

Leiterhalterung am Behälter 4x

Bl 6
Material: 1.4301
M 1 : 2

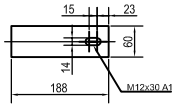

Wirbelbrecher

Material: PE
M 1 : 10

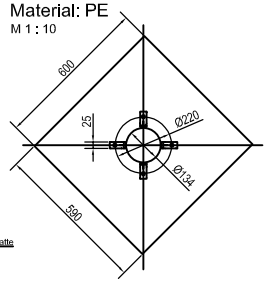

Einzelheit Befestigung

Material: 1.4301
M 1 : 2

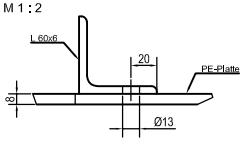

Abdeckung für Revisionsöffnung (Innen-Ø 625 mm) verzinkt

M 1 : 7,5

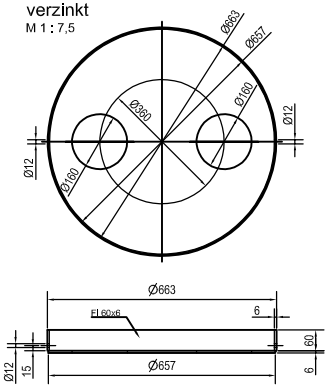

Detail A Revisionsöffnung

beschichtungsgerecht
M 1 : 5

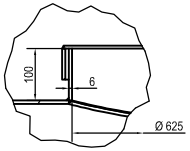

Zeichnung kann vom Angebot abweichen, enthält Eventualpositionen!

Hinweise zur Schachtmontage:
- Nach Installation ist bauseits eventuell ein Deckanstrich erforderlich.
- Einjustieren und Abdichten bauseits -
- Das Oberteil ist so im Erdreich abzuschern, dass keine Lasten auf den Behälter übertragen werden. Die Stellschrauben müssen nach der Montage entnommen werden.
- Aus transporttechnischen Gründen erfolgt die Lieferung in 2 Teilen:
- Schachtunterteil, 600 mm hoch, fest auf dem Behälter verschweißt
- loses Schachtoberteil zum bauseitigen Aufsetzen auf das Unterteil, dauerelastische Abdichtung mit geeignetem Material bauseits

Beschichtungswerkstoff:	Steopox 246
Zulassungsnummer:	
Zulassungsinhaber:	Bergolin GmbH & Co. KG
ausgeführt von:	DEHOUST GmbH Heidenau
Datum:	
Lagerflüssigkeit:	Brauchwasser

DEHOUST GmbH 01809 Heidenau

DIN 6608 /6601 2017
Beh.-Nr.
Inhalt 30 m³ ø 2500
Werkstoff S235JR
Prüfüberdruck 2,0 bar

DEHOUST GmbH
01809 Heidenau

Werks - Nr. 93
DIN 6608

Nennvolumen: 30,000 Liter
Nutzvolumen: 29,000 Liter

Oberflächen:
Behälter Innen: gestrahlt, Sa 2,5, Vollauskleidung Steopox 246
Behälter außen: PUR-Beschichtung
Schacht Innen: UT/OT: Steopox 246
Schacht außen: UT: PUR-Beschichtung
OT: Steopox 246

02	Sauganschluß überarbeitet	08.04.2020	CW
01	Überlauf DN100	03.07.2018	CW
Nr.	Änderungen	Datum	Name

Ausgabedatum: 28.11.2017	Auftrags-Nr.:	Artikel-Nr.: 116025	Prüfvermerke: TÜV
Bearbeiter: CW			
Medium: Löschwasser	Kunde:		
Maßstab: 1 : 20			
Werkstoff: S235JR	Kommission:		
Gewicht: 3.900 kg			

Behälterbezeichnung: Lagerbehälter für Löschwasser 30 m³
DIN 6608/1_Ø2500

Behälter-Nr.:

DEHOUST
01809 Heidenau
Zur Heide 1
Tel 035203/5650 Fax 565871

Zeichnungs-Nr.: 813838
Projekt-Nr.: 01-2014
Blatt-Nr.: 1
Blattzahl: 1

C:\Kjtk Data\Projekte\P11058\Zeichnungen\B_Bauteile_Baugruppen\LW_Ø2500_30m³_2017.dwg

Transportabmessungen
transport dimensions

Länge length	Breite width	Höhe height
6900	2500	3400

Das Urheberrecht an dieser zum persönlichen Gebrauch anvertrauten Zeichnung verbleibt bei uns. Ohne unsere schriftliche Genehmigung darf dieses Dokument weder ganz noch teilweise kopiert, vervielfältigt oder Dritten zugänglich gemacht werden.