




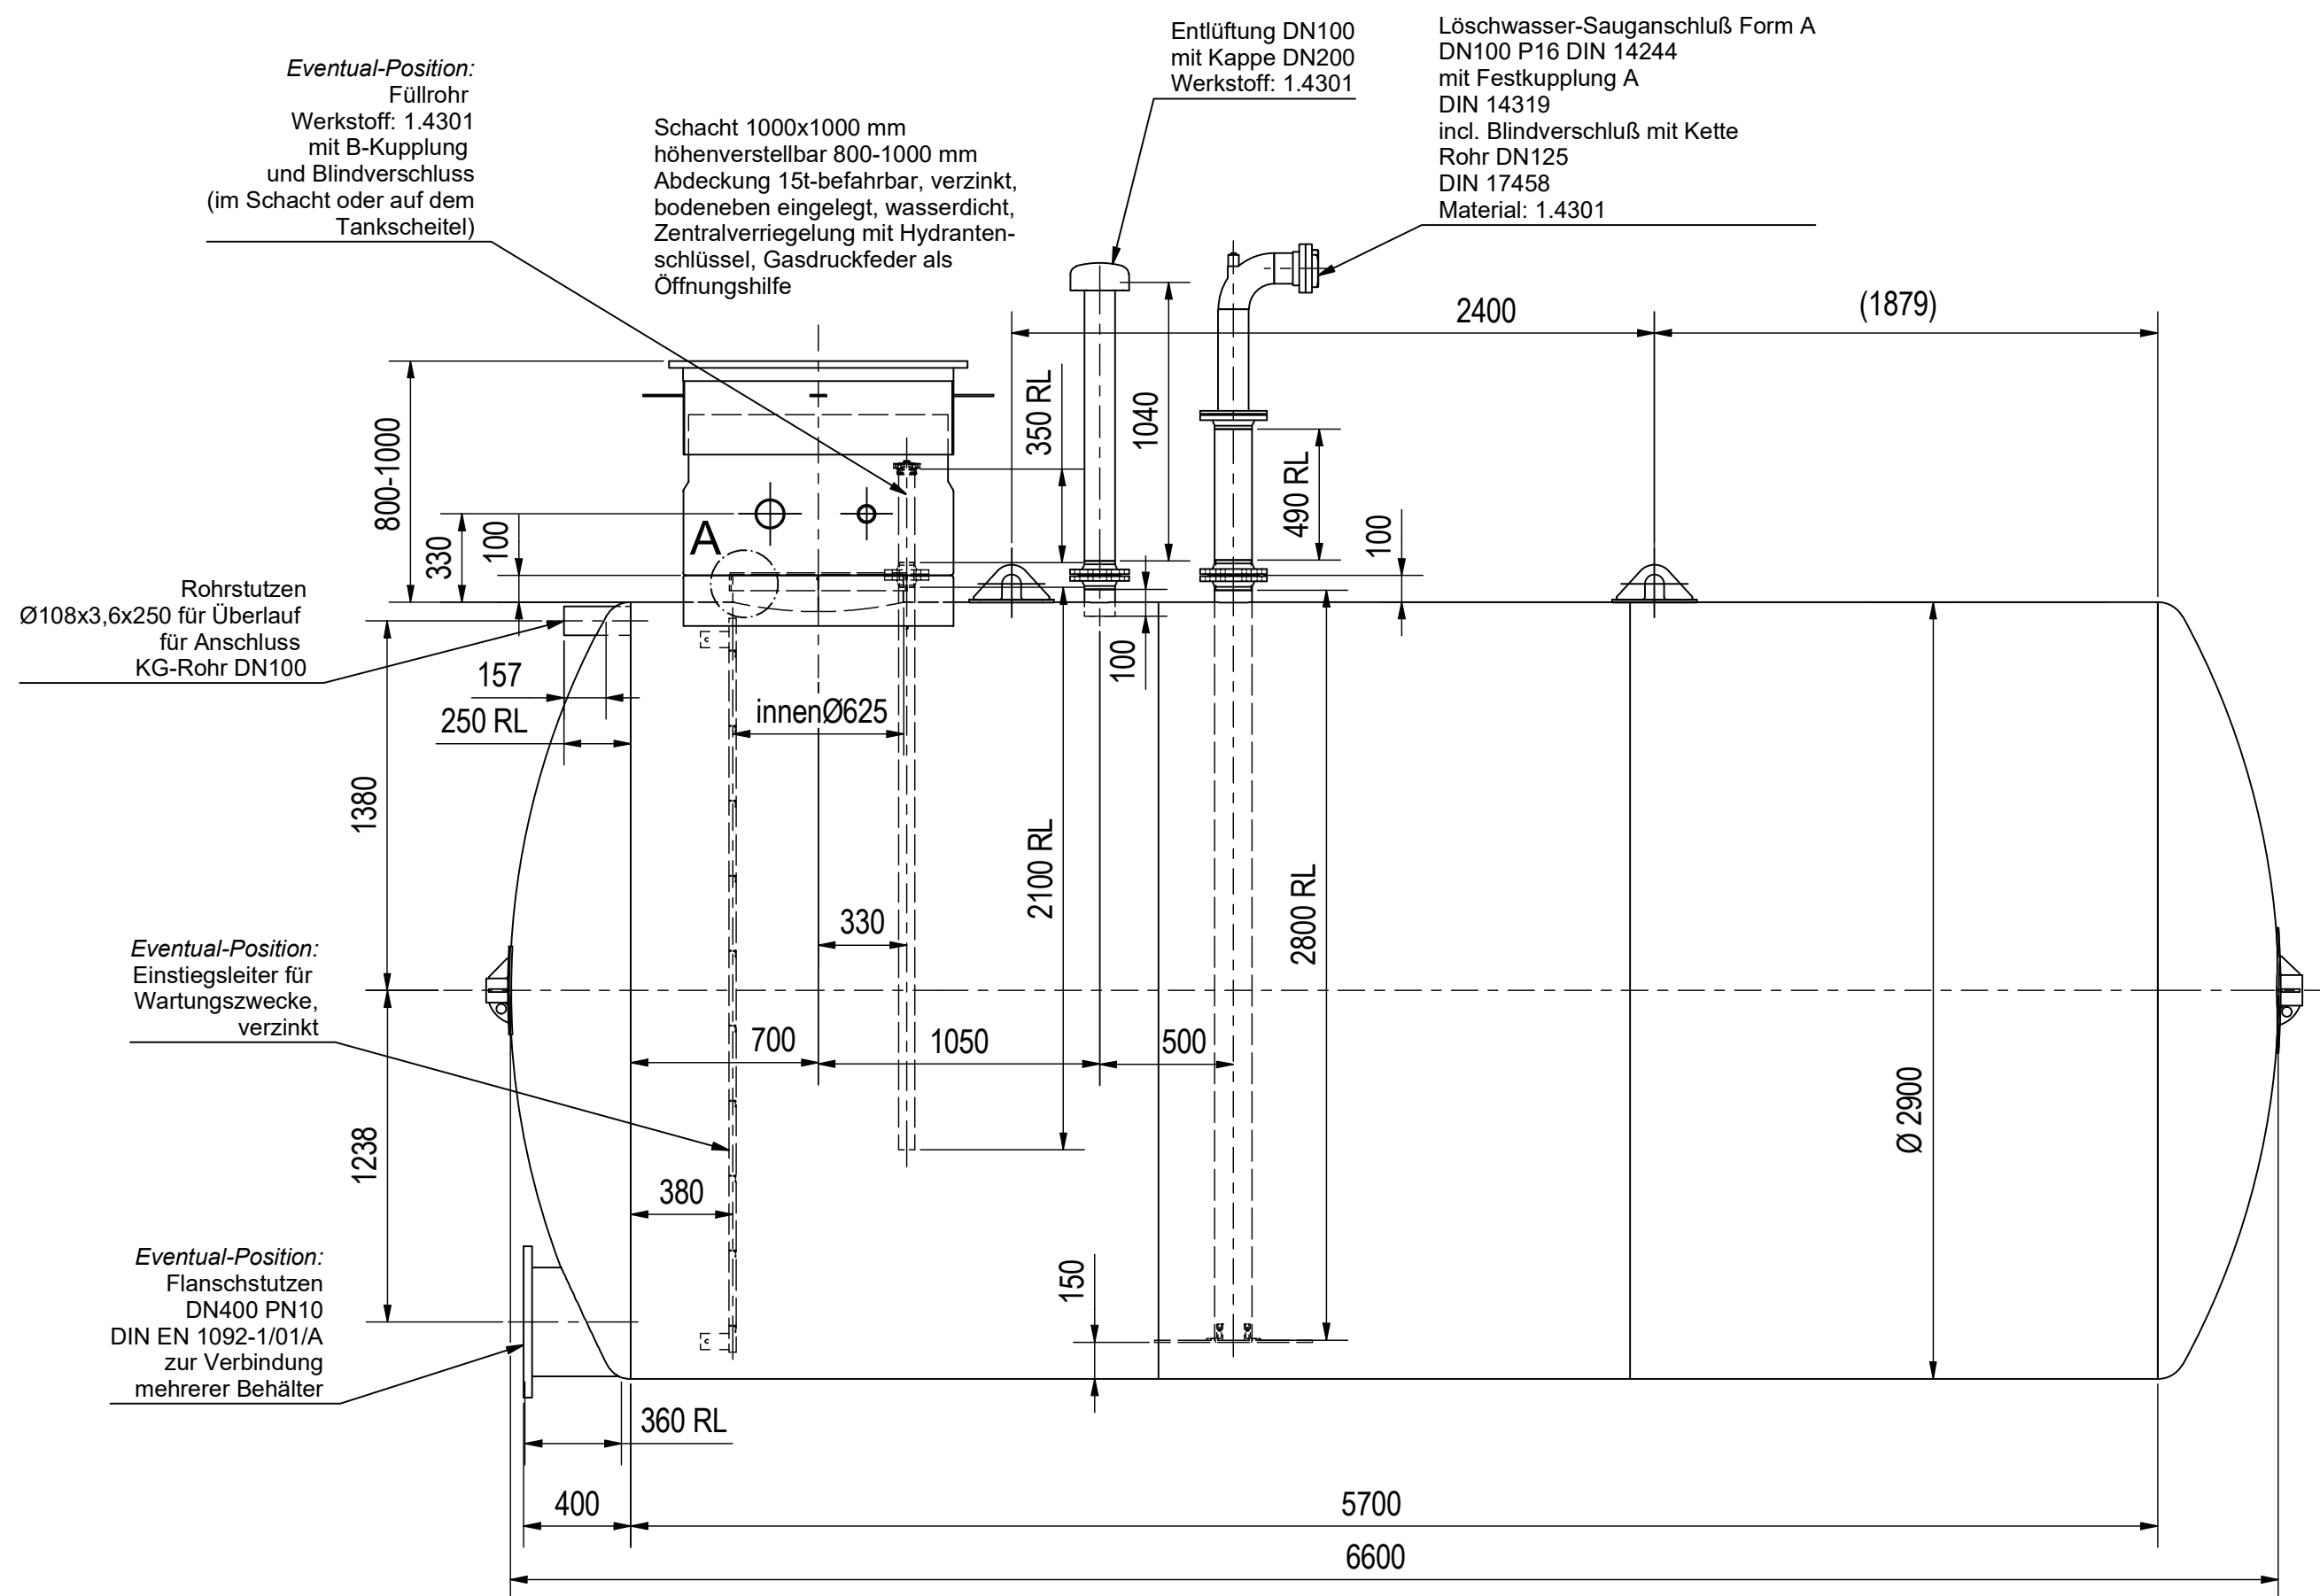


Ansicht von links

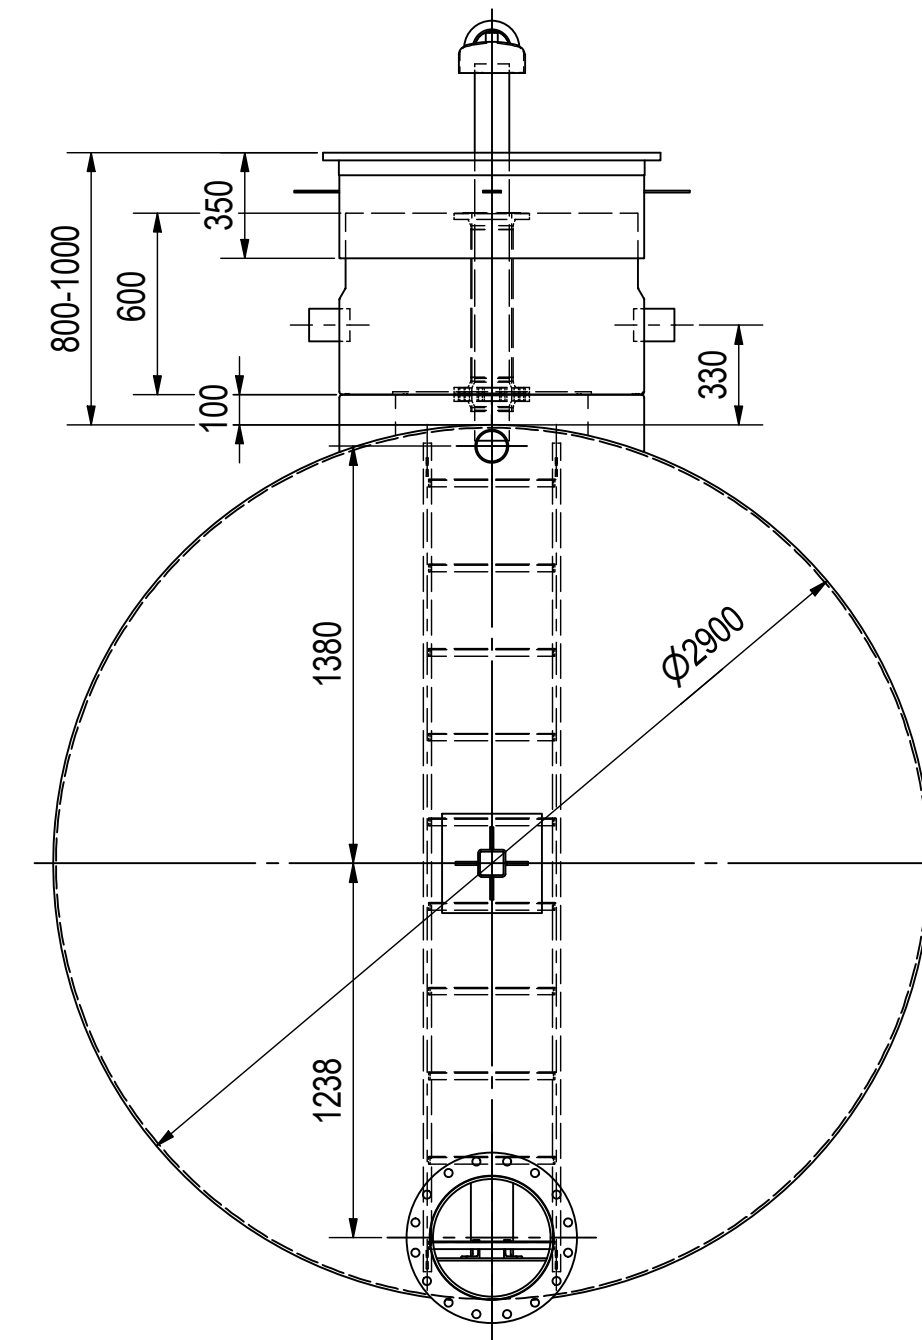


Innenleiter
verzinkt
M 1 : 10

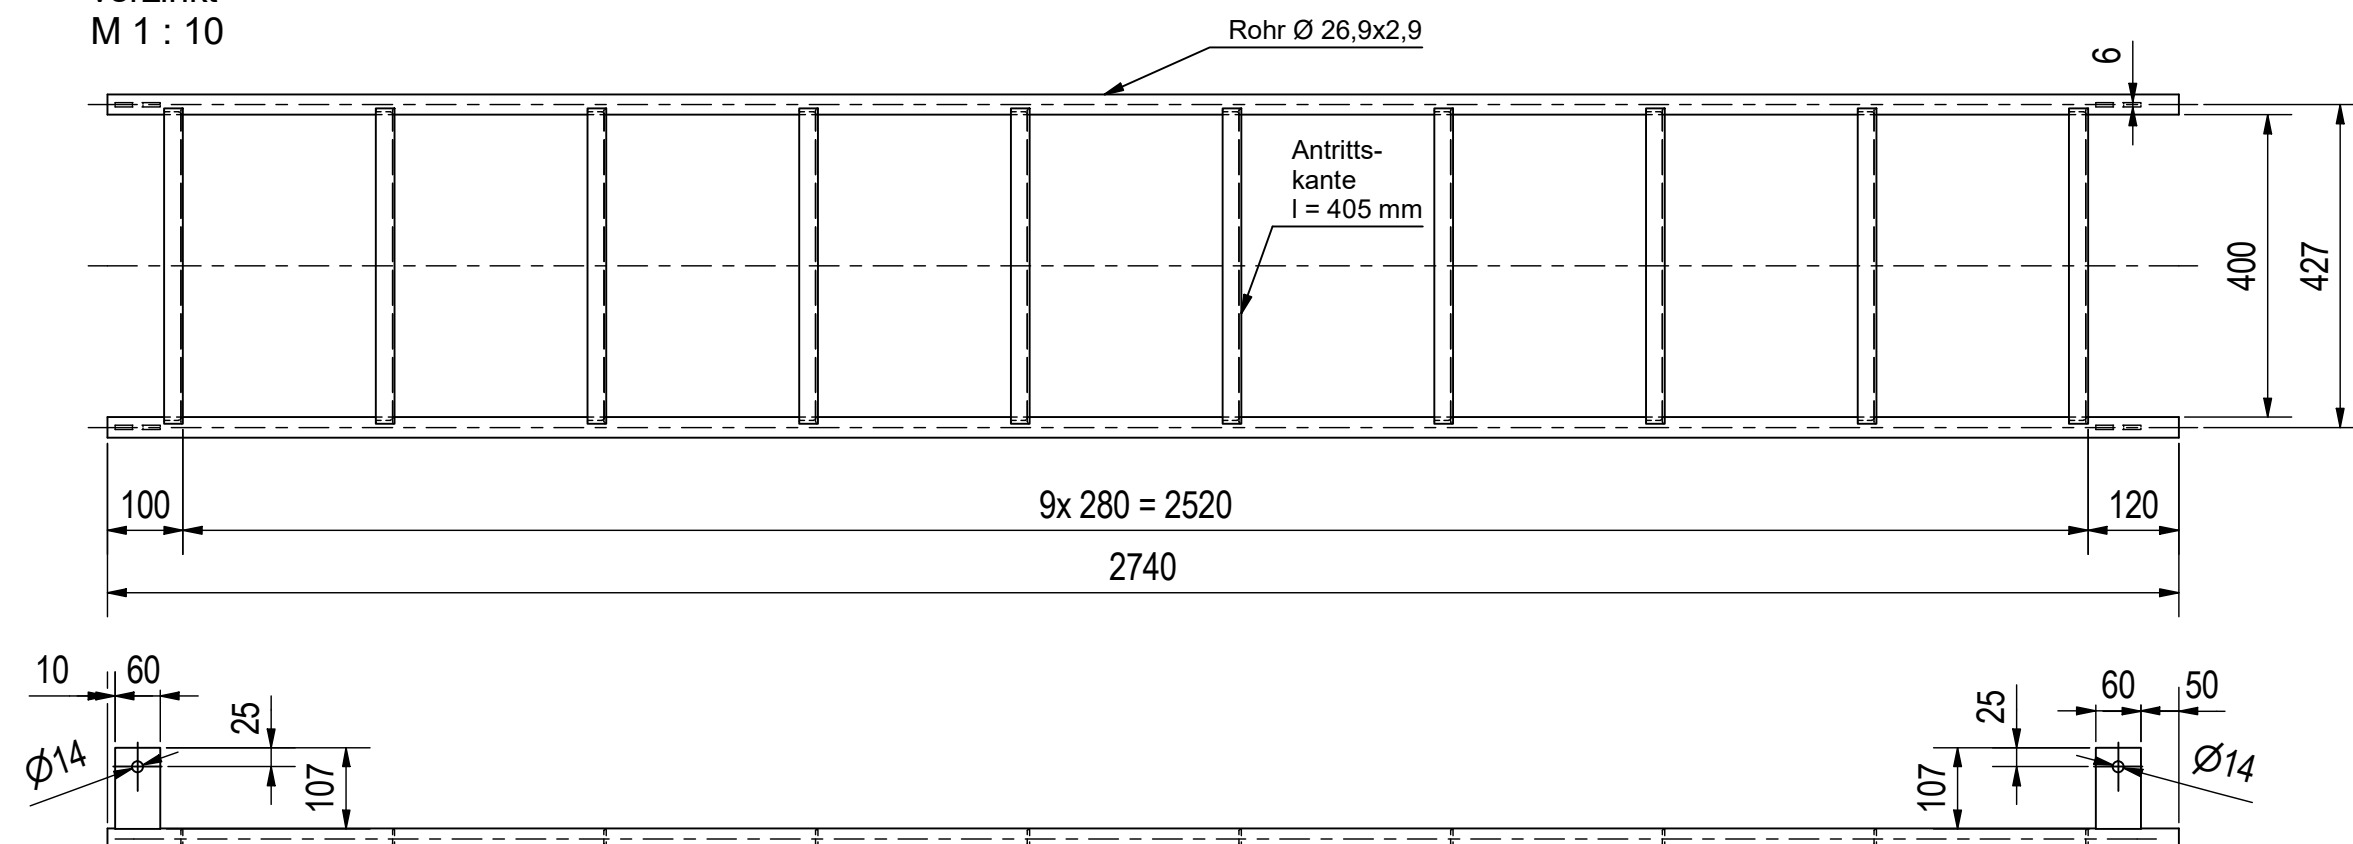

Ansicht von oben

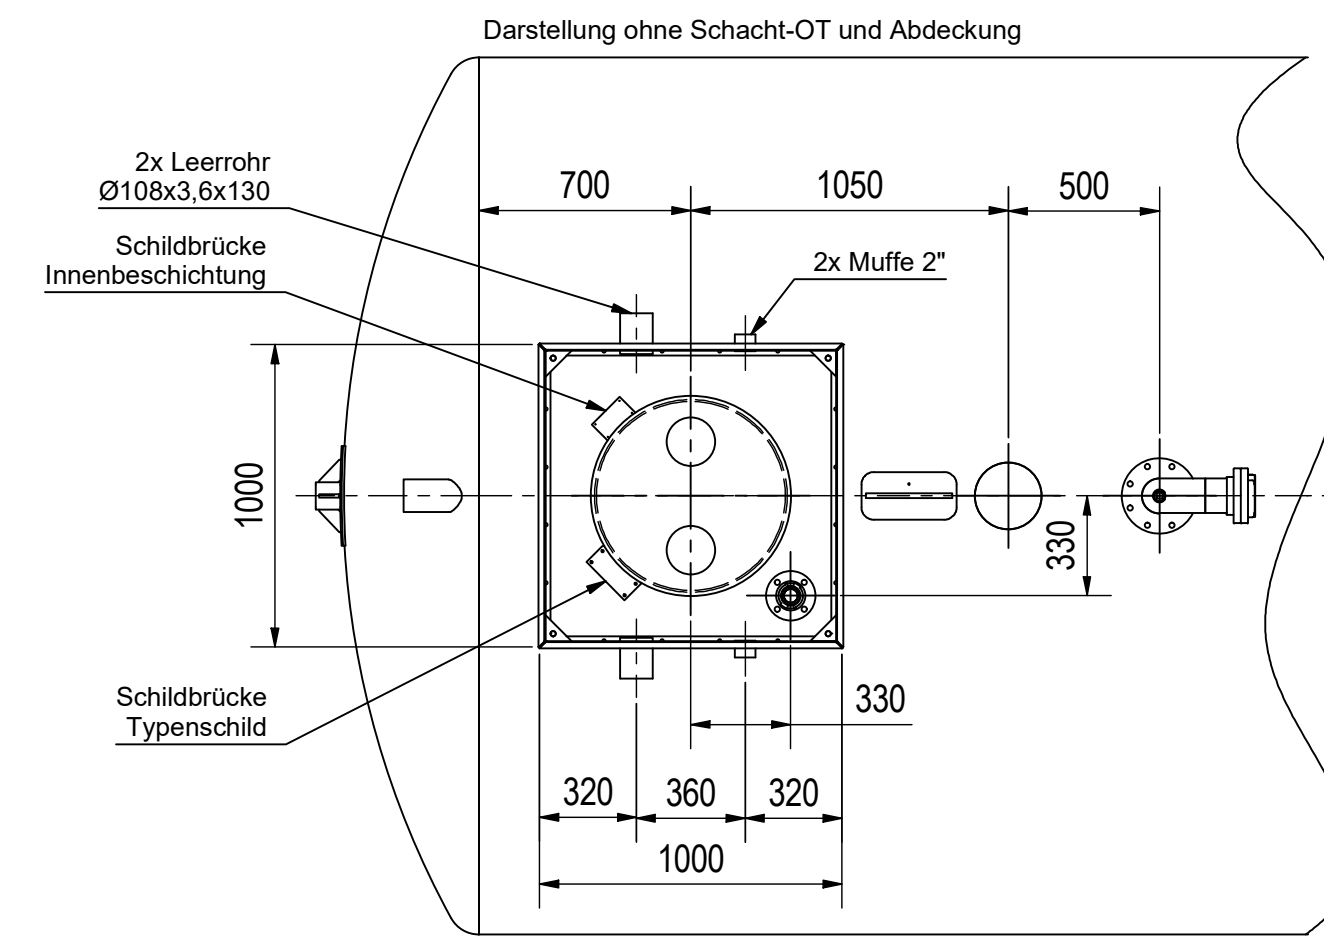


Schnitt Stahldomschacht
M 1 : 12,5

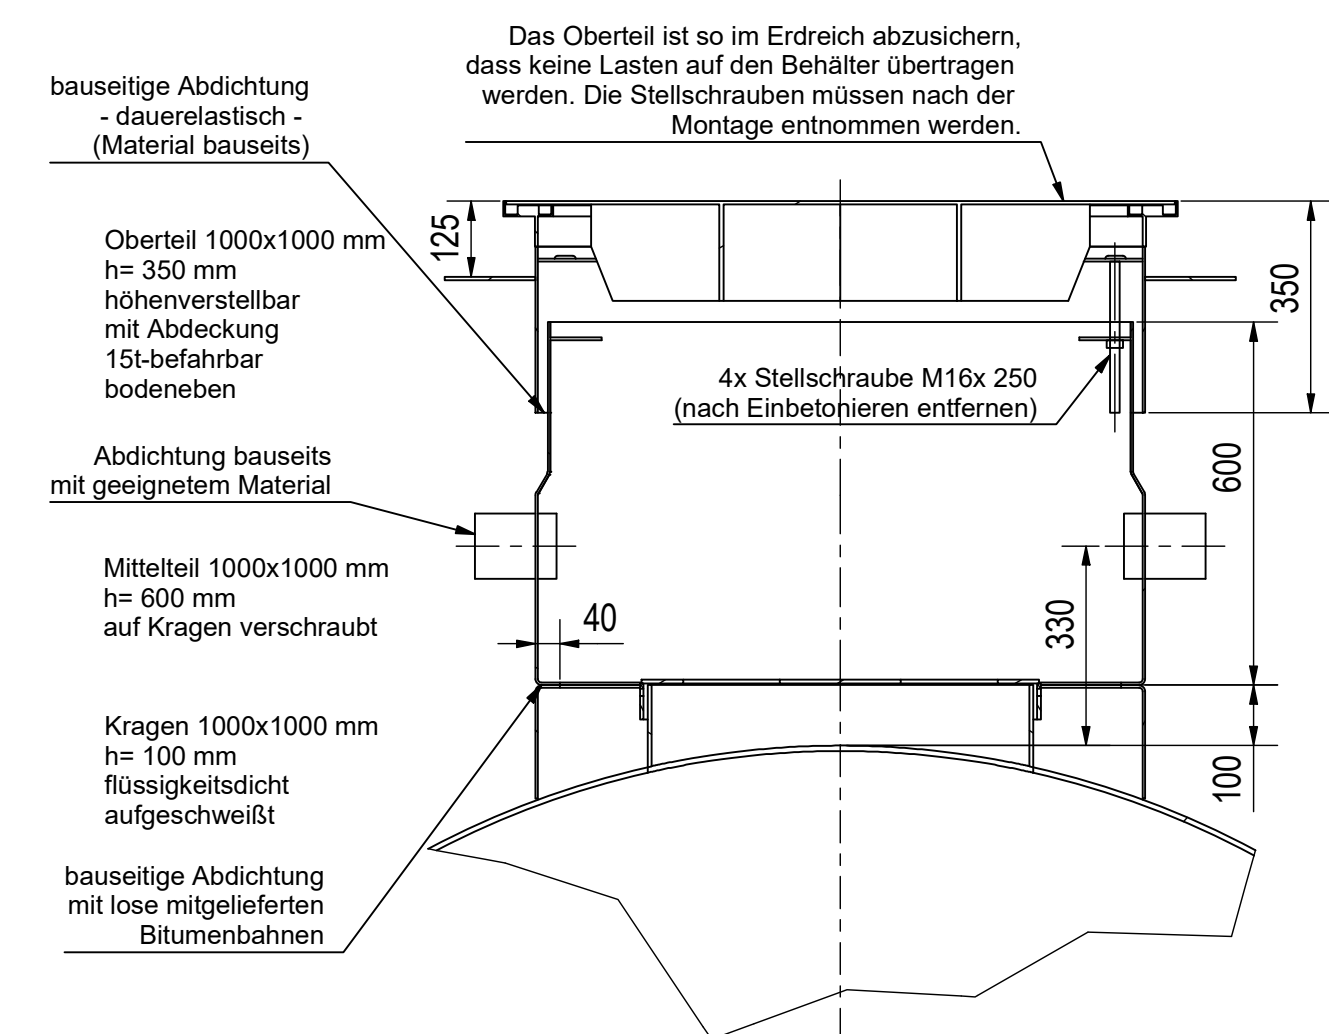


Leiterhalterung am Behälter 4x

BI 6
Material: 1.4301
M 1 : 2

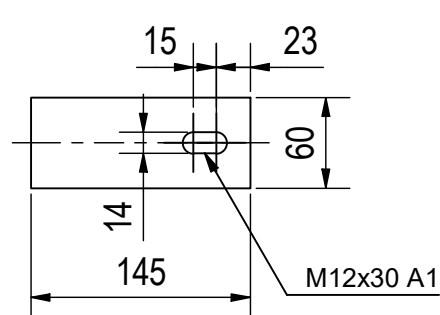


Wirbelbrecher
Material: PE
M 1 : 10

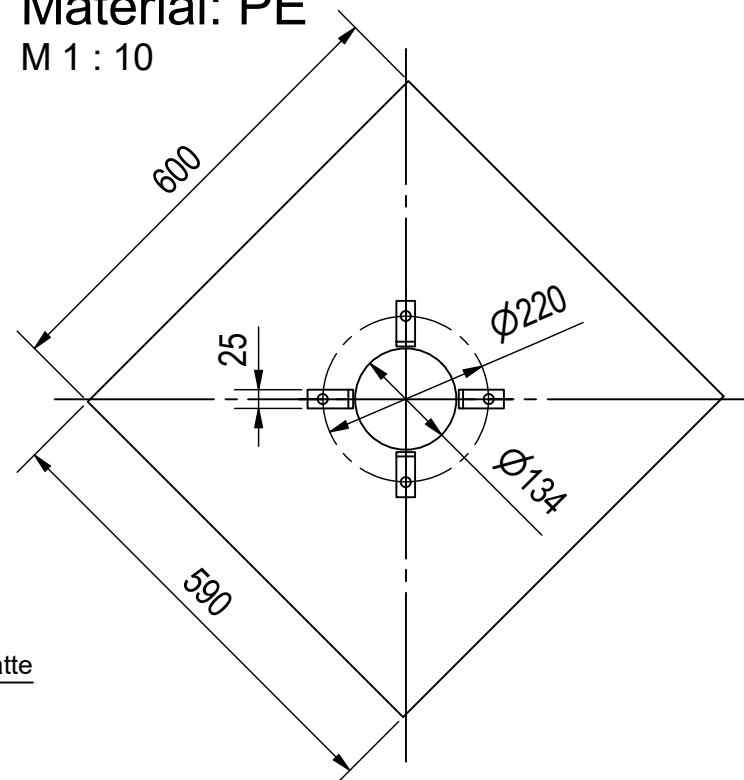


Einzelheit Befestigung

Material: 1.4301
M 1 : 2

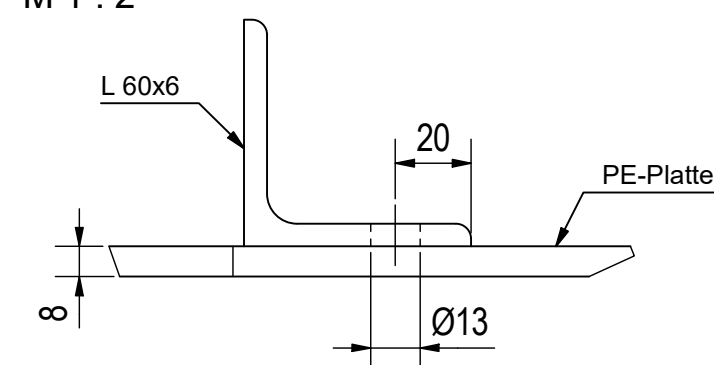


Abdeckung für Revisionsöffnung
(Innen-Ø 625 mm)

verzinkt
M 1 : 7,5

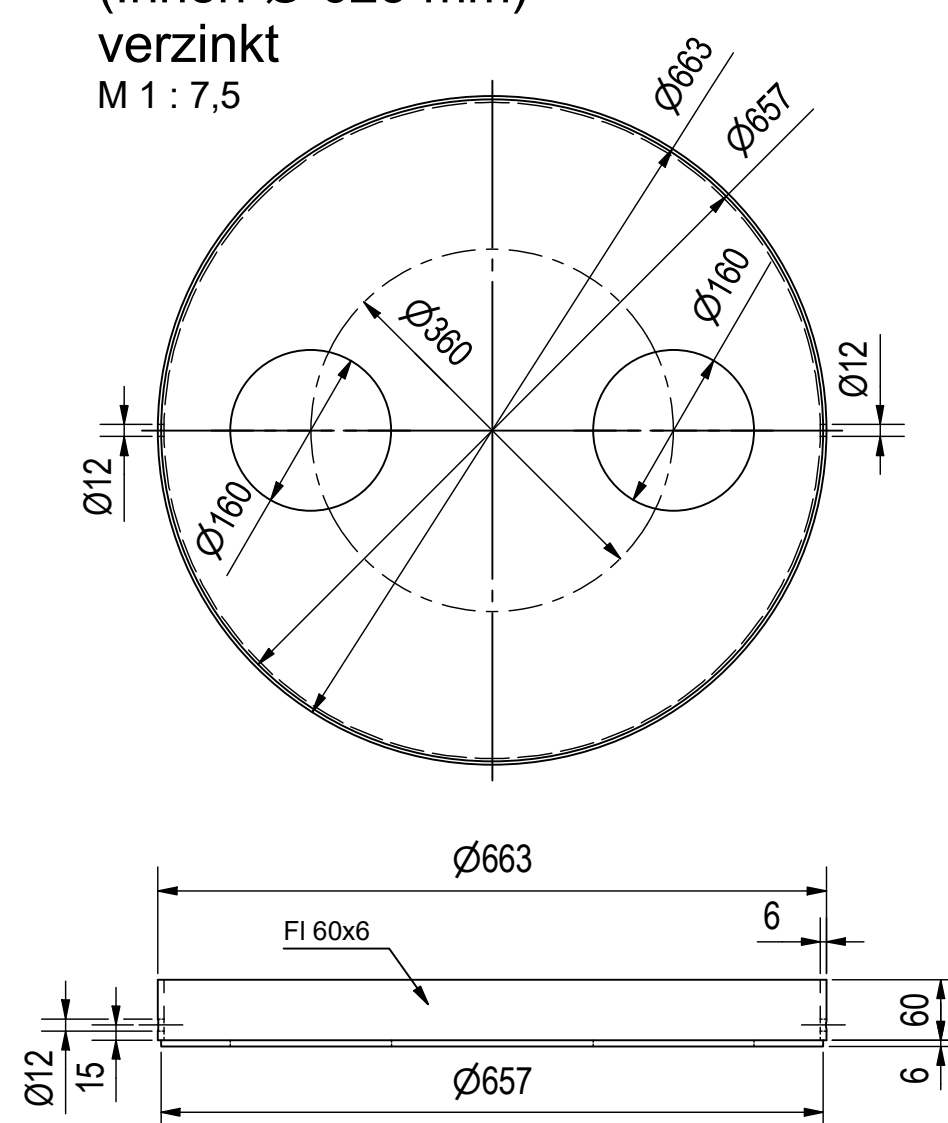

Detail A
Revisionsöffnung
beschichtungsgerecht
M 1 : 5

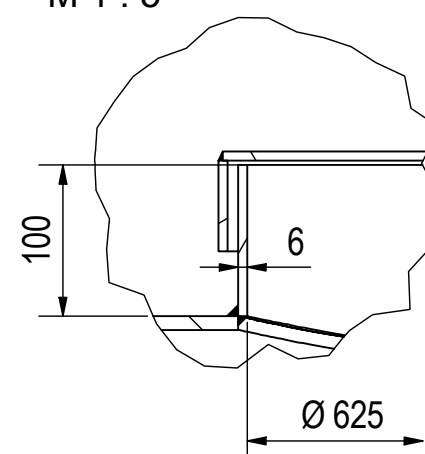

Zeichnung kann vom Angebot abweichen,
enthält Eventualpositionen!

Hinweise zur Schachtmontage:

- Nach Installation ist bauseits eventuell ein Deckanstrich erforderlich.
- Einjustieren und Abdichten bauseits -
- Das Oberteil ist so im Erdreich abzusichern, dass keine Lasten auf den Behälter übertragen werden. Die Stellschrauben müssen nach der Montage entnommen werden.
- Aus transporttechnischen Gründen erfolgt die Lieferung in 3 Teilen:
 - Schachtkragen, 100 mm hoch, fest auf dem Behälter verschweißt
 - loses Schachtunterteil zum bauseitigen Aufschrauben auf den Kragen, Nachisolieren in diesem Bereich bauseits, Bitumenbahn gehört zum Lieferumfang
 - loses Schachtoberenteil zum bauseitigen Aufsetzen auf das Unterteil, dauerelastische Abdichtung mit geeignetem Material bauseits

○ Beschichtungswerkstoff: Steopox 246

○ Zulassungsnummer:

○ Zulassungsinhaber: Bergolin GmbH & Co. KG

○ ausgeführt von: DEHOUST GmbH Heidenau

○ Datum:

○ Lagerflüssigkeit: Brauchwasser

○ DEHOUST GmbH 01809 Heidenau

○ DEHOUST GmbH 01809 Heidenau

○ Werks - Nr. 93

○ DIN 6608

○ Beh.-Nr.

○ Inhalt 40 m³ ø 2900

○ Werkstoff S235JR

○ Prüfüberdruck 2,0 bar

○ Gütegemeinschaft Lagerbehälter e.V.

Nennvolumen: 40.000 Liter
Nutzvolumen: 38.700 Liter

Oberflächen:
Behälter innen: gestrahlt, Sa 2,5, Vollauskleidung Steopox 246
Behälter außen: PUR-Beschichtung
Schacht innen: KR/UT/OT: Steopox 246
Schacht außen: KR: PUR-Beschichtung
UT/OT: Steopox 246

02 Sauganschluß überarbeitet		07.04.2020	CW
01 Überlauf DN100		13.07.2018	CW
Index	Änderungen	Datum	Name
Ausgabedatum 23.11.2017	Auftrags-Nr.: 116035	Prüfvermerke	Bearbeiter CW
Medium Löschwasser	Kunde	TÜV	Maßstab 1 : 25
Werkstoff S235JR	Kommission:		Gewicht 5.300 kg
DEHOUST		Behälterbezeichnung Lagerbehälter für Löschwasser 40 m³	
01809 Heidenau Dürerstraße 1 Tel 03529/565850 Fax 565871		Behälter-Nr.: DIN 6608/1_Ø2900	
Zeichnungs-Nr.: 813831		Projekt-Nr.: 01-2014	Blatt-Nr.: 1

C:\Klio Data\Projekte\P11058\Zeichnungen\B_Bauteile_Baugruppen\LW_Ø2900_40m³_2017.idw

Das Urheberrecht an dieser zum persönlichen Gebrauch
anvertrauten Zeichnung verbleibt bei uns. Ohne unsere
schriftliche Genehmigung darf dieses Dokument weder
ganz noch teilweise kopiert, vervielfältigt oder Dritten
zugänglich gemacht werden.

DEHOUST GmbH

Transportabmessungen

Länge	Breite	Höhe
length	width	height
6800	2900	3100