



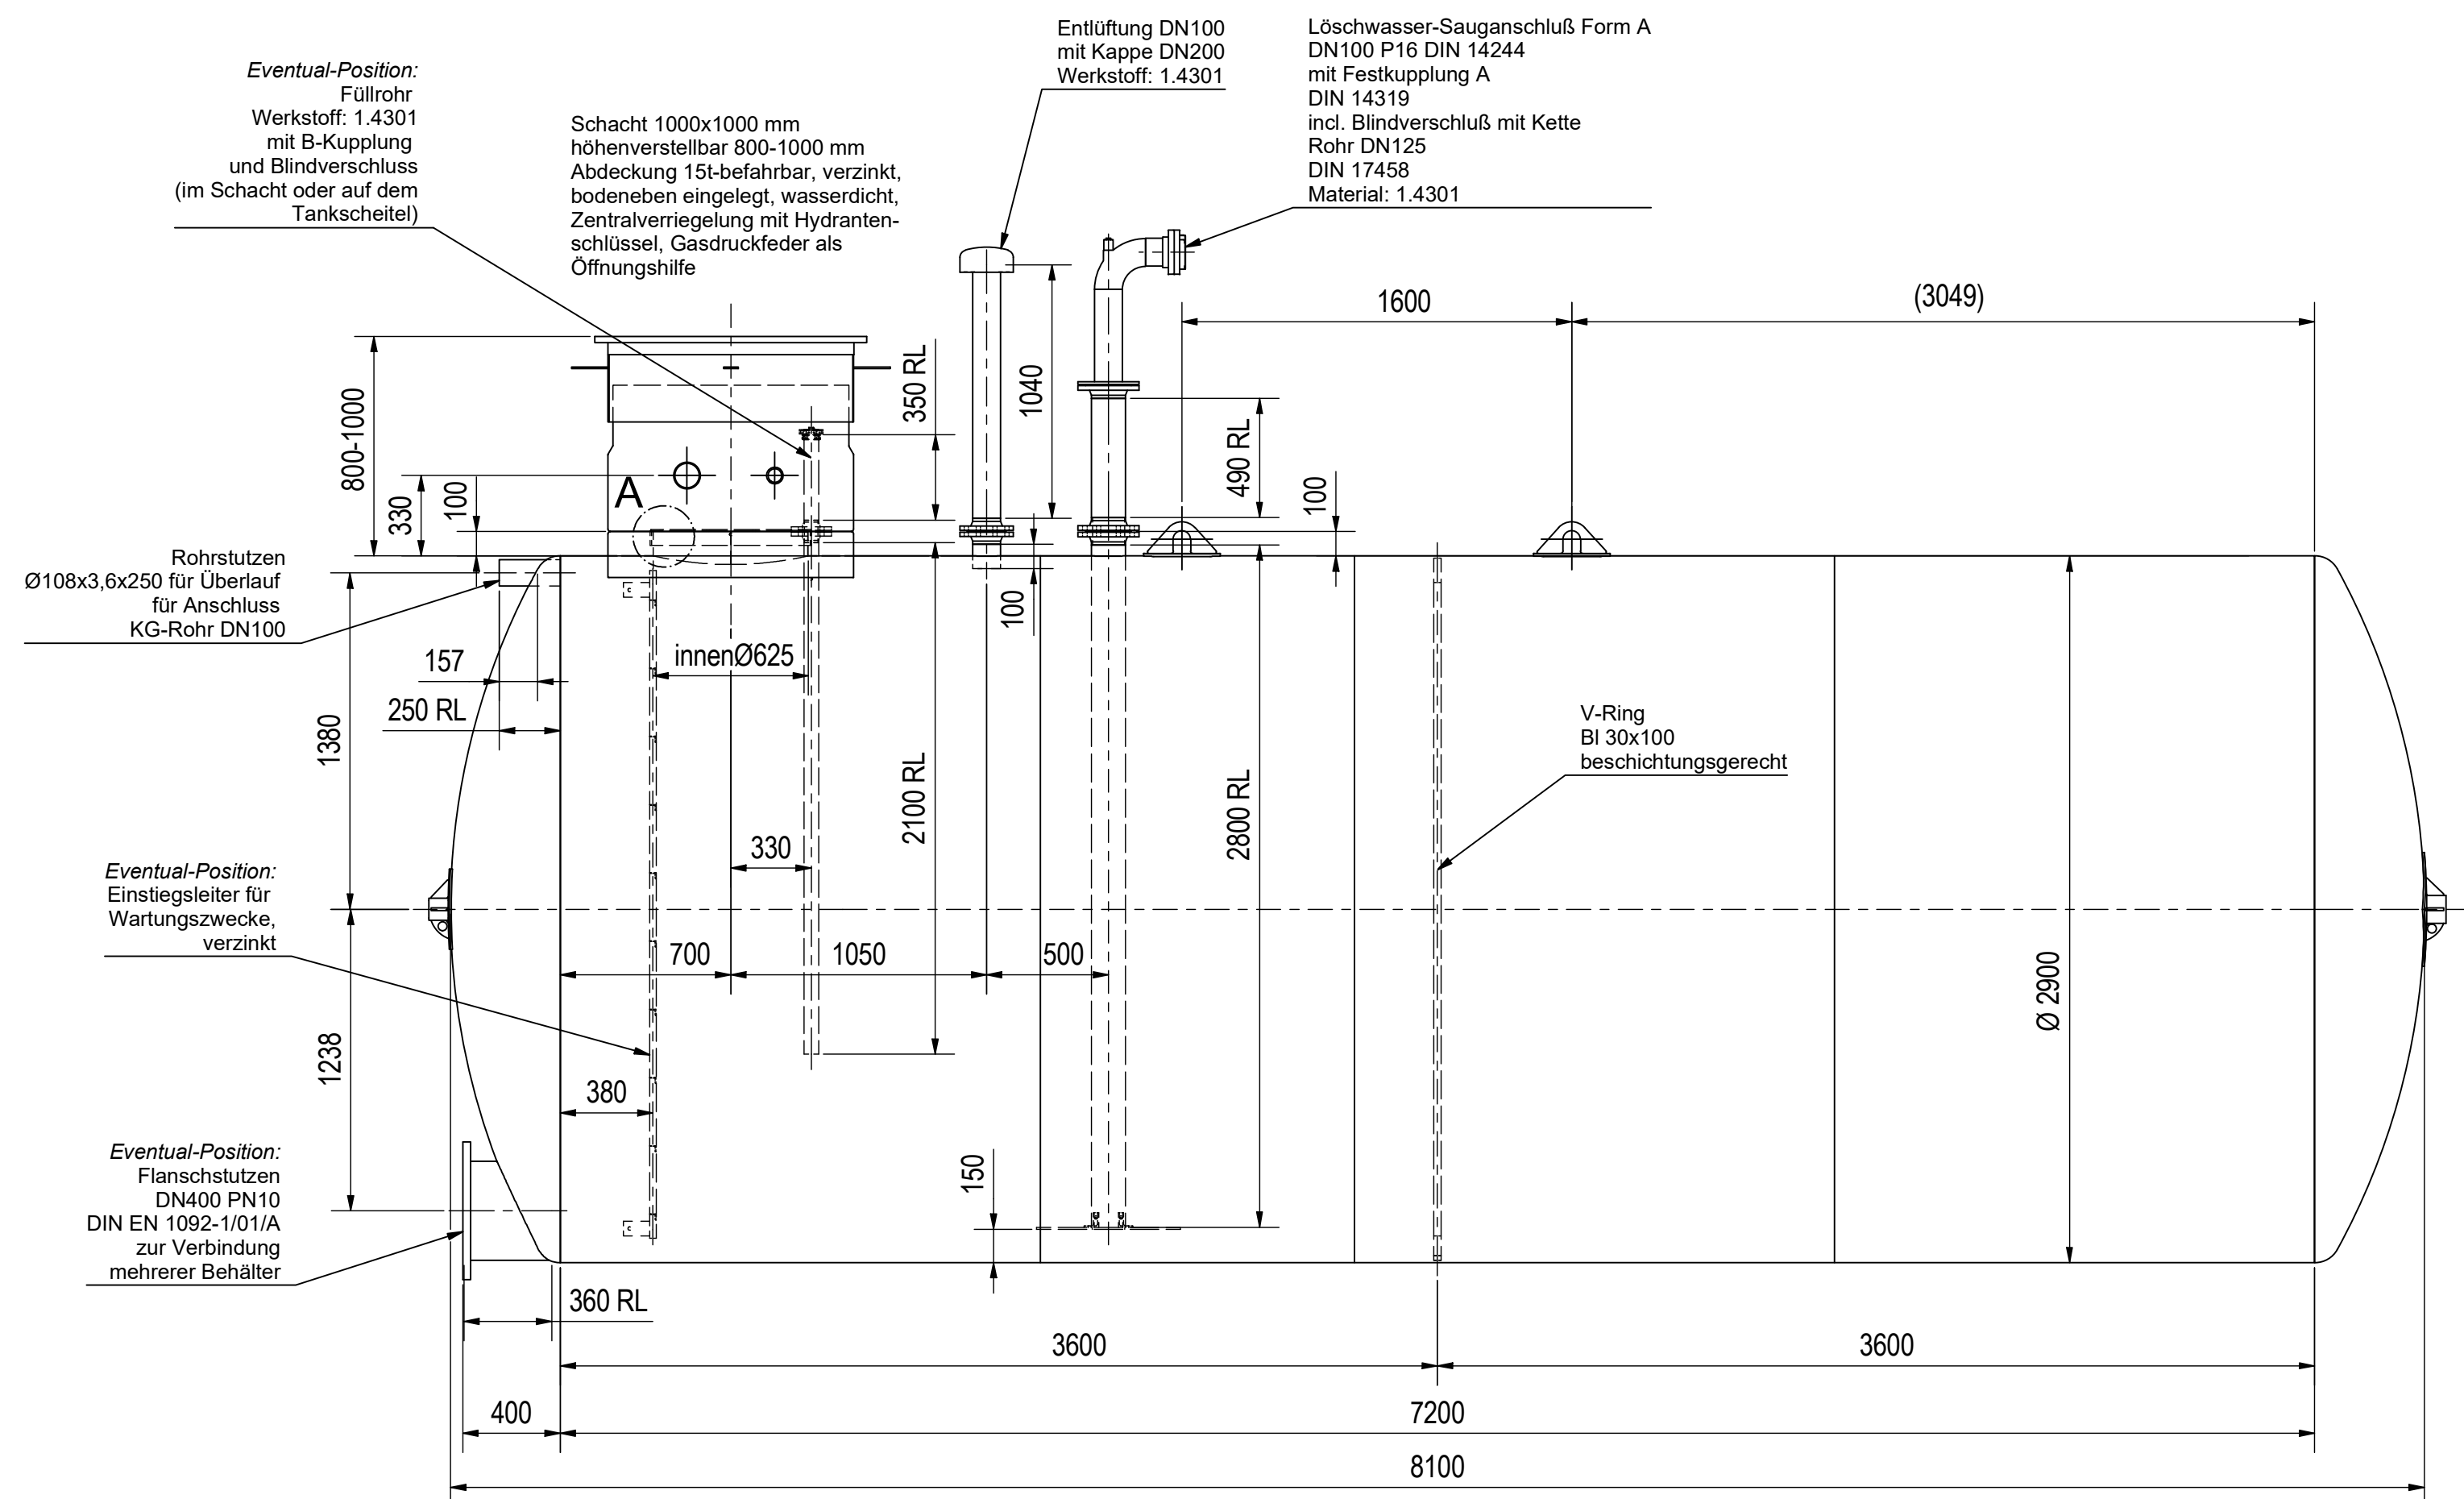


Innenleiter
verzinkt
M 1 : 10

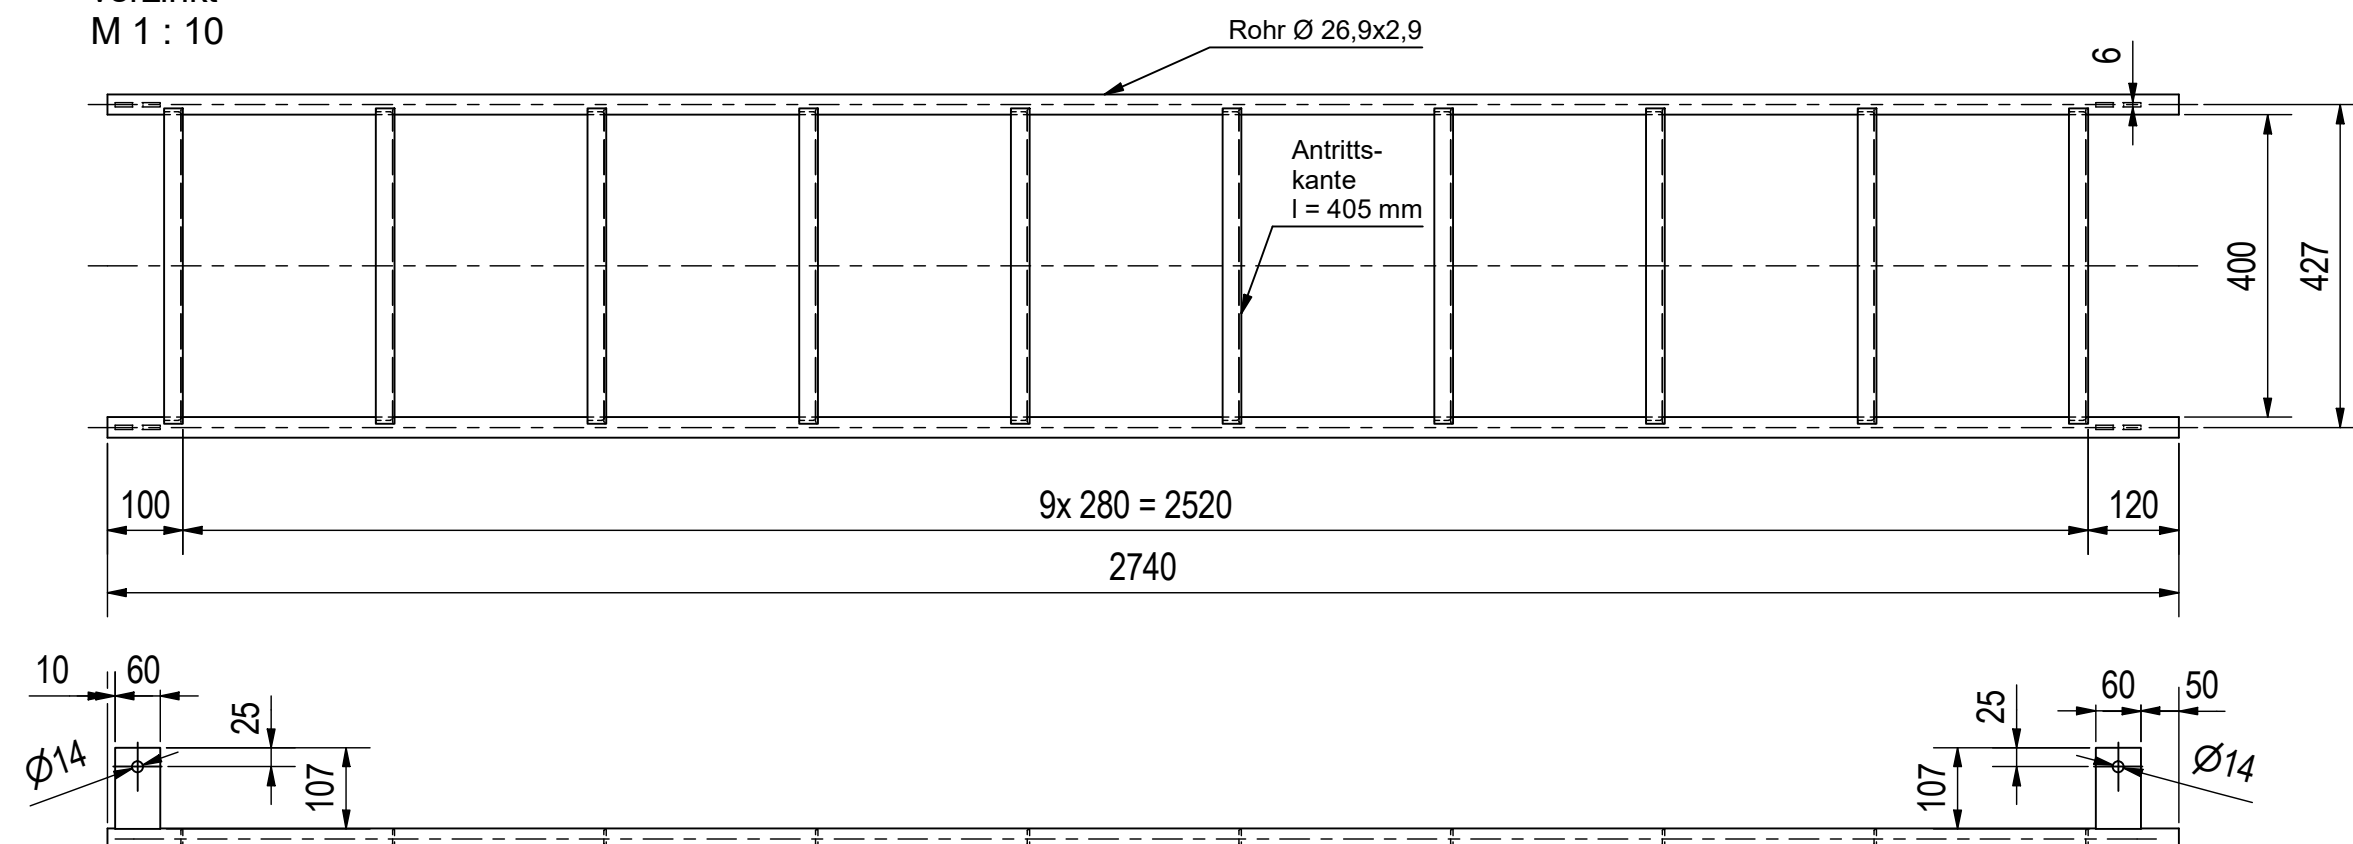


Leiterhalterung am Behälter 4x

BI 6
Material: 1.4301
M 1 : 2

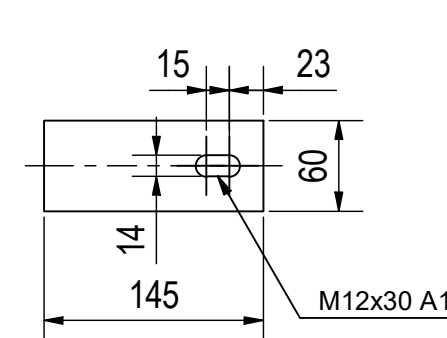


Wirbelbrecher
Material: PE
M 1 : 10

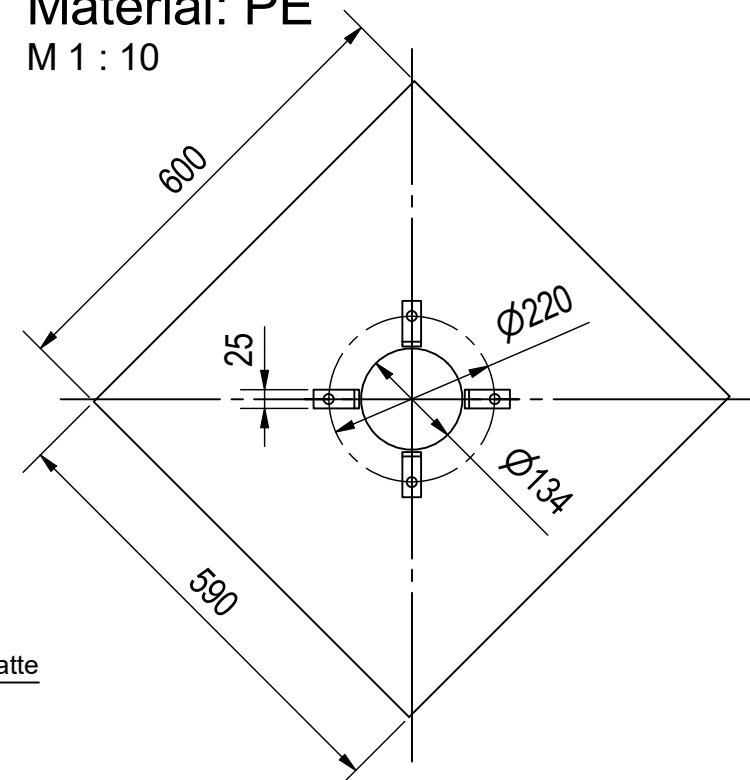


Einzelheit Befestigung

Material: 1.4301
M 1 : 2

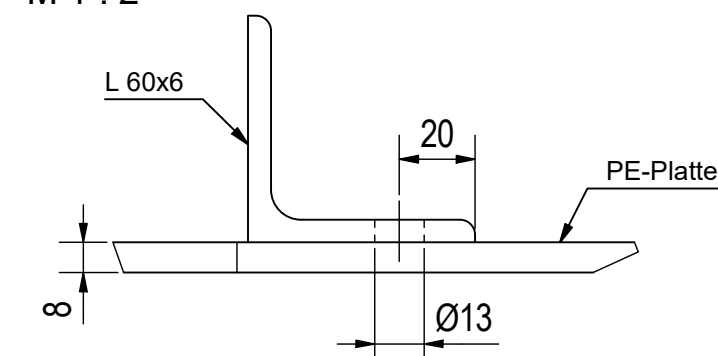


Abdeckung für Revisionsöffnung
(Innen-Ø 625 mm)


verzinkt
M 1 : 7,5

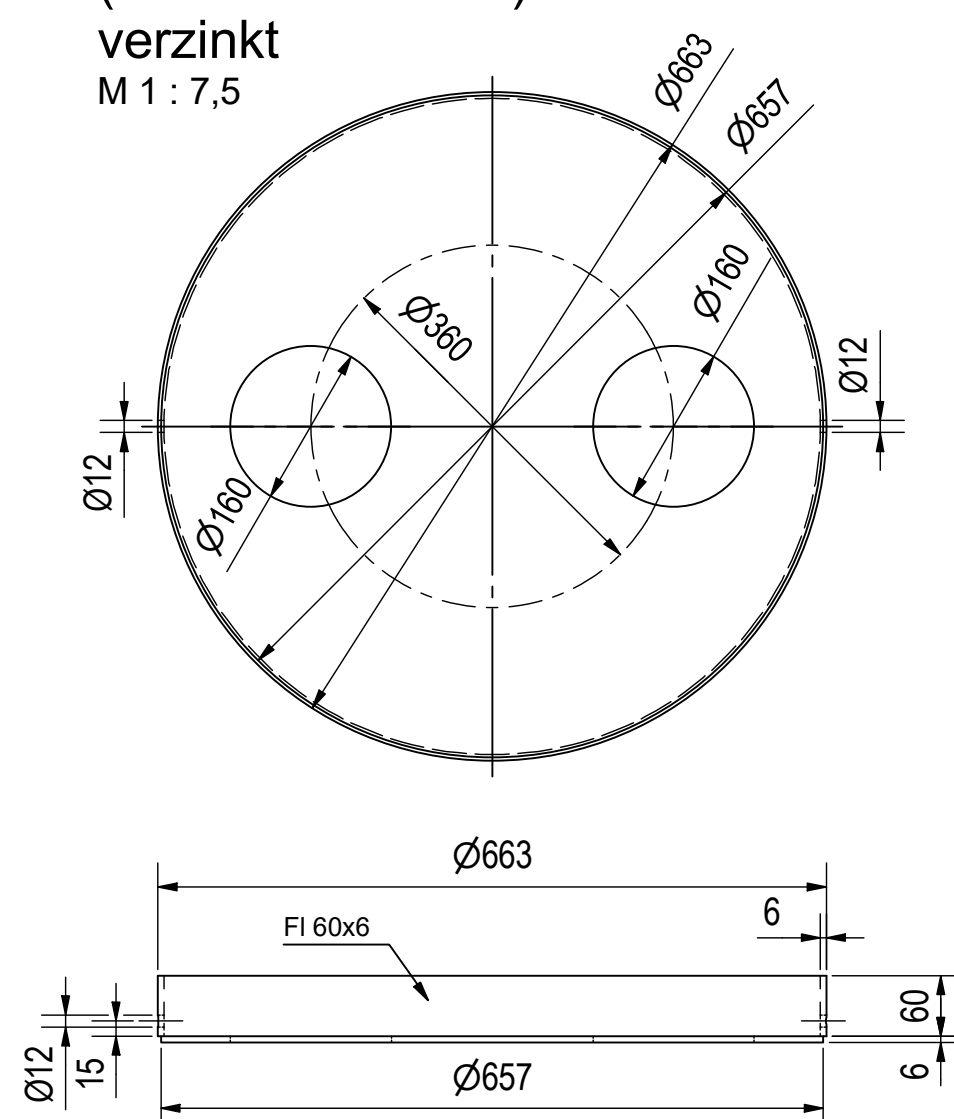


Detail A
Revisionsöffnung
beschichtungsgerecht
M 1 : 5

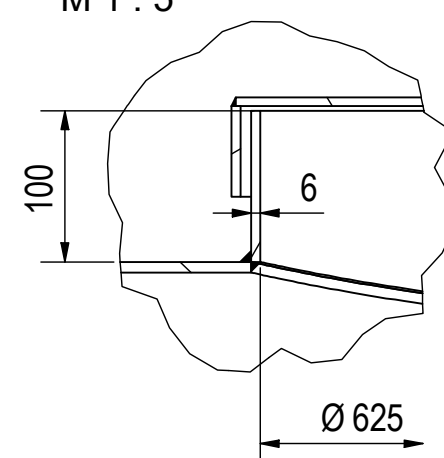

Ansicht von oben

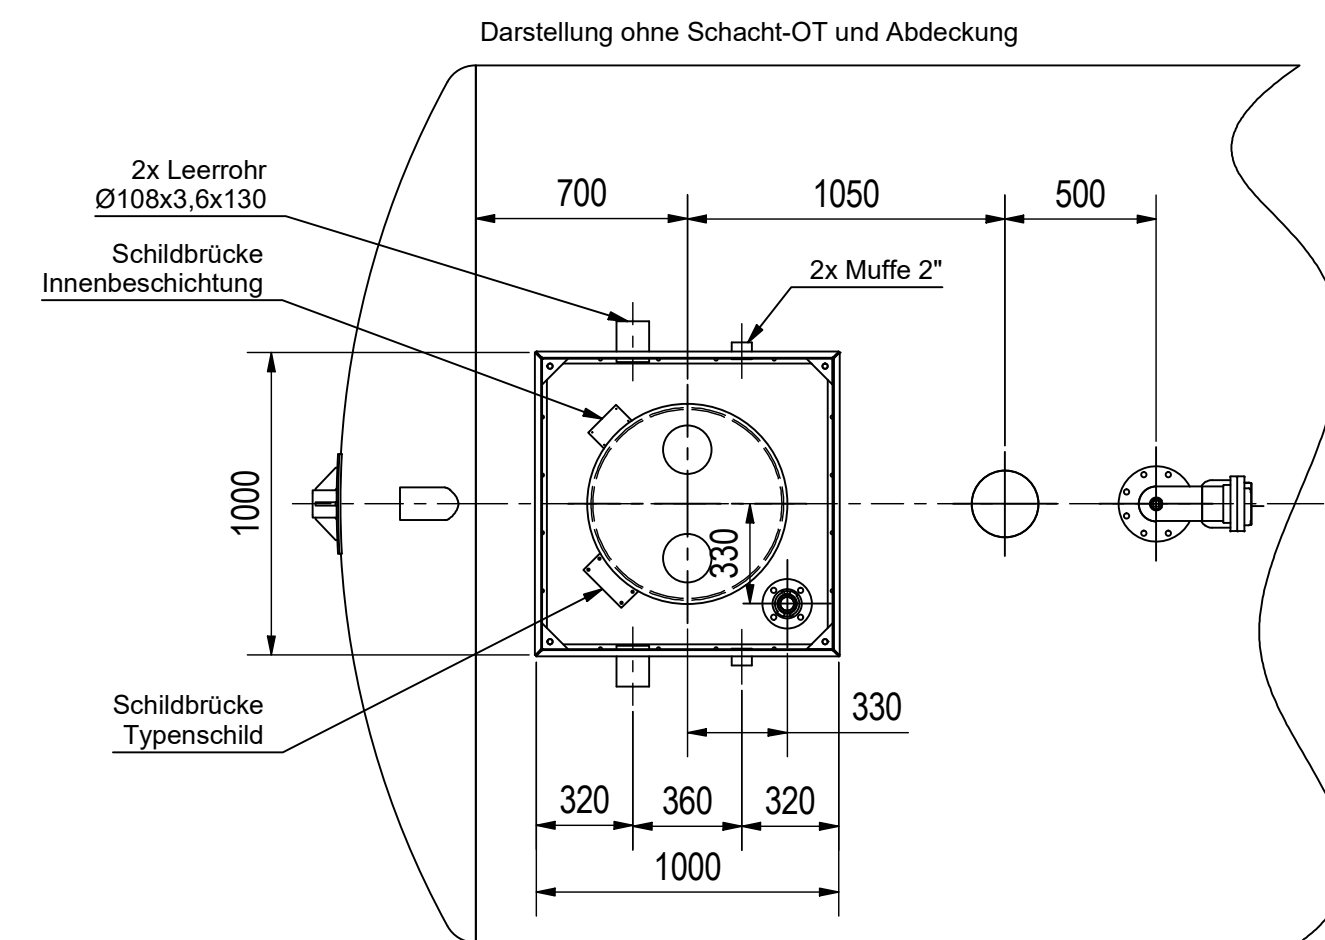


Ansicht von links

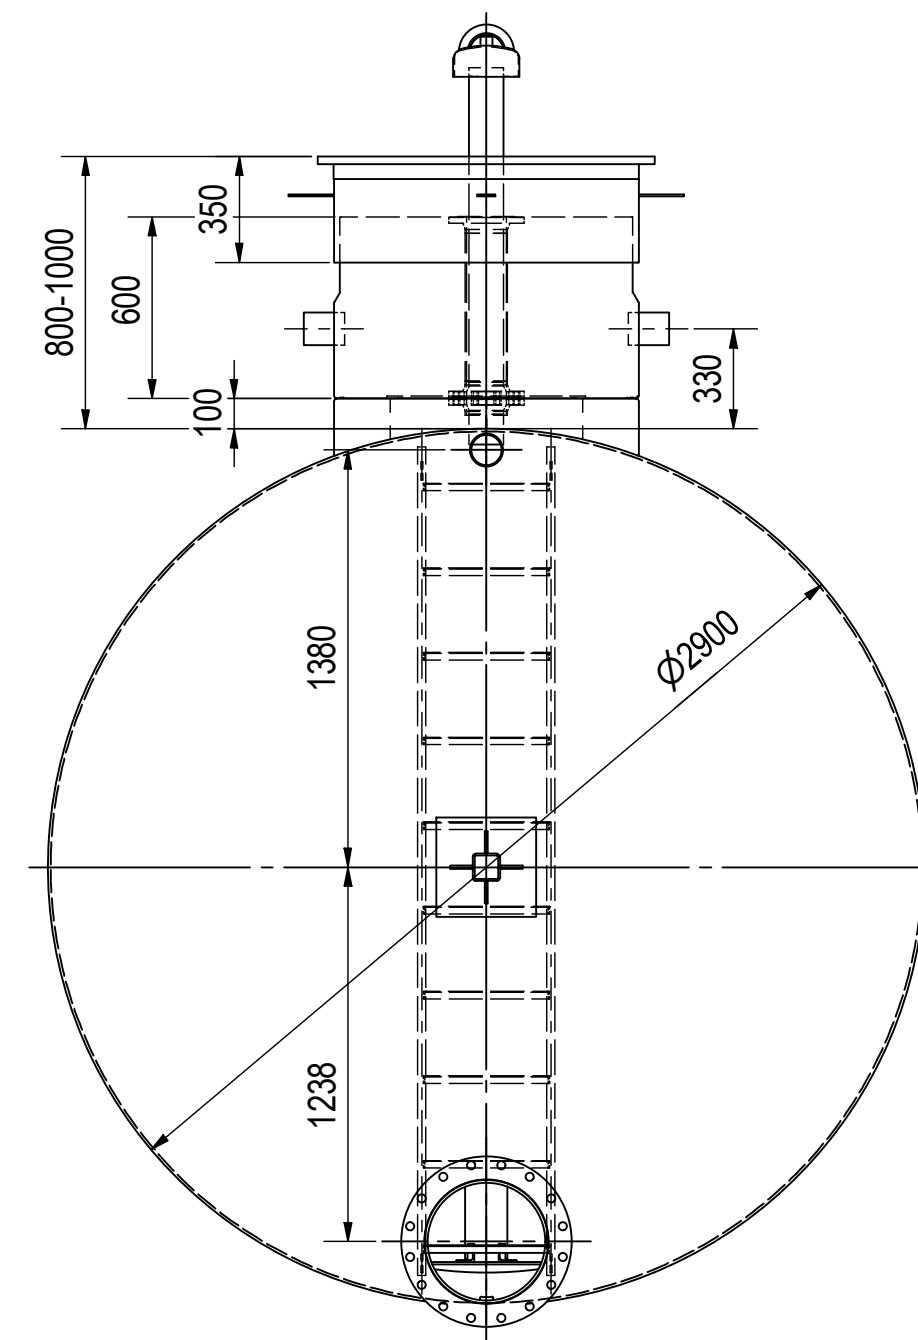

Schnitt Stahldomschacht

M 1 : 12,5

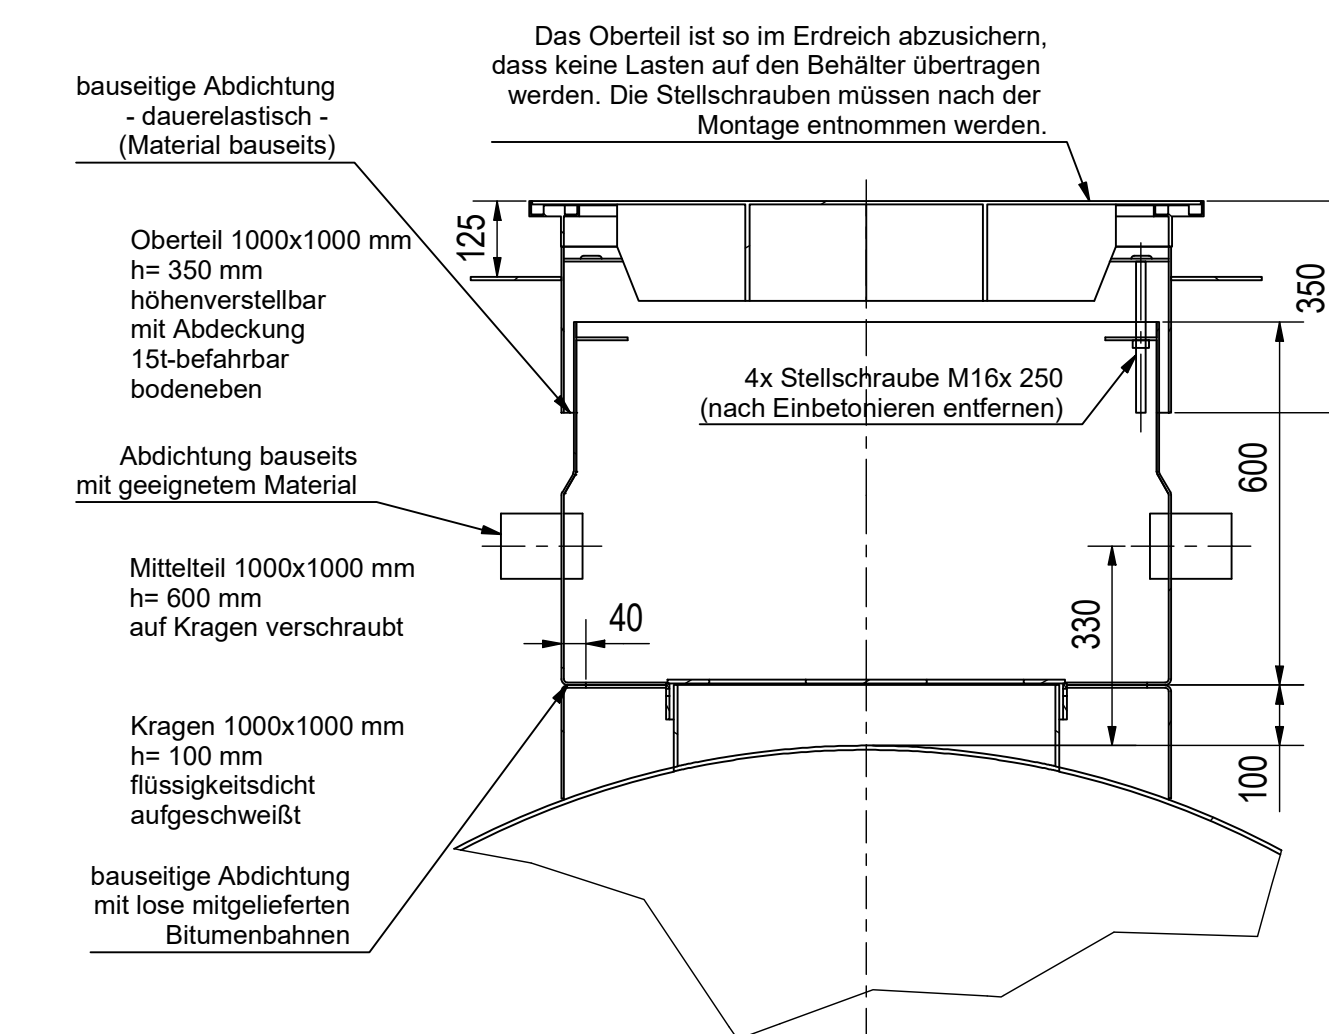

Zeichnung kann vom Angebot abweichen,
enthält Eventualpositionen!

Hinweise zur Schachtmontage:

- Nach Installation ist bauseits eventuell ein Deckanstrich erforderlich.
- Einjustieren und Abdichten bauseits
- Das Oberteil ist so im Erdreich abzusichern, dass keine Lasten auf den Behälter übertragen werden. Die Stellschrauben müssen nach der Montage entnommen werden.
- Aus transporttechnischen Gründen erfolgt die Lieferung in 3 Teilen:
 - Schachtkragen, 100 mm hoch, fest auf dem Behälter verschweißt
 - loses Schachtunterteil zum bauseitigen Aufschrauben auf den Kragen, Nachisolieren in diesem Bereich bauseits, Bitumenbahn gehört zum Lieferumfang
 - loses Schachtoberteil zum bauseitigen Aufsetzen auf das Unterteil, dauerelastische Abdichtung mit geeignetem Material bauseits

○ Beschichtungswerkstoff:	Steopox 246
Zulassungsnummer:	
Zulassungsinhaber:	Bergolin GmbH & Co. KG
ausgeführt von:	DEHOUST GmbH Heidenau
Datum:	
Lagerflüssigkeit:	Brauchwasser

○ DEHOUST GmbH 01809 Heidenau
DIN 6608 /6601
Beh.-Nr.
Inhalt 50 m³ ø 2900
Werkstoff S235JR
○ Prüfüberdruck 2.0 bar

□ DEHOUST GmbH 01809 Heidenau
Werks - Nr. 93
DIN 6608
Gütegemeinschaft Lagerbehälter e.V.

Nennvolumen: 50.000 Liter
Nutzvolumen: 48.000 Liter

Oberflächen:
Behälter innen: gestrahlt, Sa 2,5, Vollauskleidung Steopox 246
Behälter außen: PUR-Beschichtung
Schacht innen: KR/UT/OT: Steopox 246
Schacht außen: KR: PUR-Beschichtung
UT/OT: Steopox 246

02 Sauganschluß überarbeitet	07.04.2020	CW	
01 Überlauf DN100	13.07.2018	CW	
Index	Änderungen	Prüfvermerke	Bearbeiter
Ausgabedatum 23.11.2017	Auftrags-Nr.:	Artikel-Nr.: 116045	CW
Medium Löschwasser	Kunde	TÜV	Maßstab 1 : 25
Werkstoff S235JR	Kommission:		Gewicht 5.600 kg
Behälterbezeichnung Lagerbehälter für Löschwasser 50 m³		Behälter-Nr.:	
DIN 6608/1_Ø2900			
Zeichnungs-Nr.: 813830		Projekt-Nr.: 01-2014	
01809 Heidenau Dürenstraße 1 Tel 03529/565850 Fax 565871		Blatt-Nr.: 1 Blattzahl: 1	

Das Urheberrecht an dieser zum persönlichen Gebrauch anvertrauten Zeichnung verbleibt bei uns. Ohne unsere schriftliche Genehmigung darf dieses Dokument weder ganz noch teilweise kopiert, vervielfältigt oder Dritten zugänglich gemacht werden.

DEHOUST GmbH

Transportabmessungen transport dimensions		
Länge length	Breite width	Höhe height
8300	2900	3100