




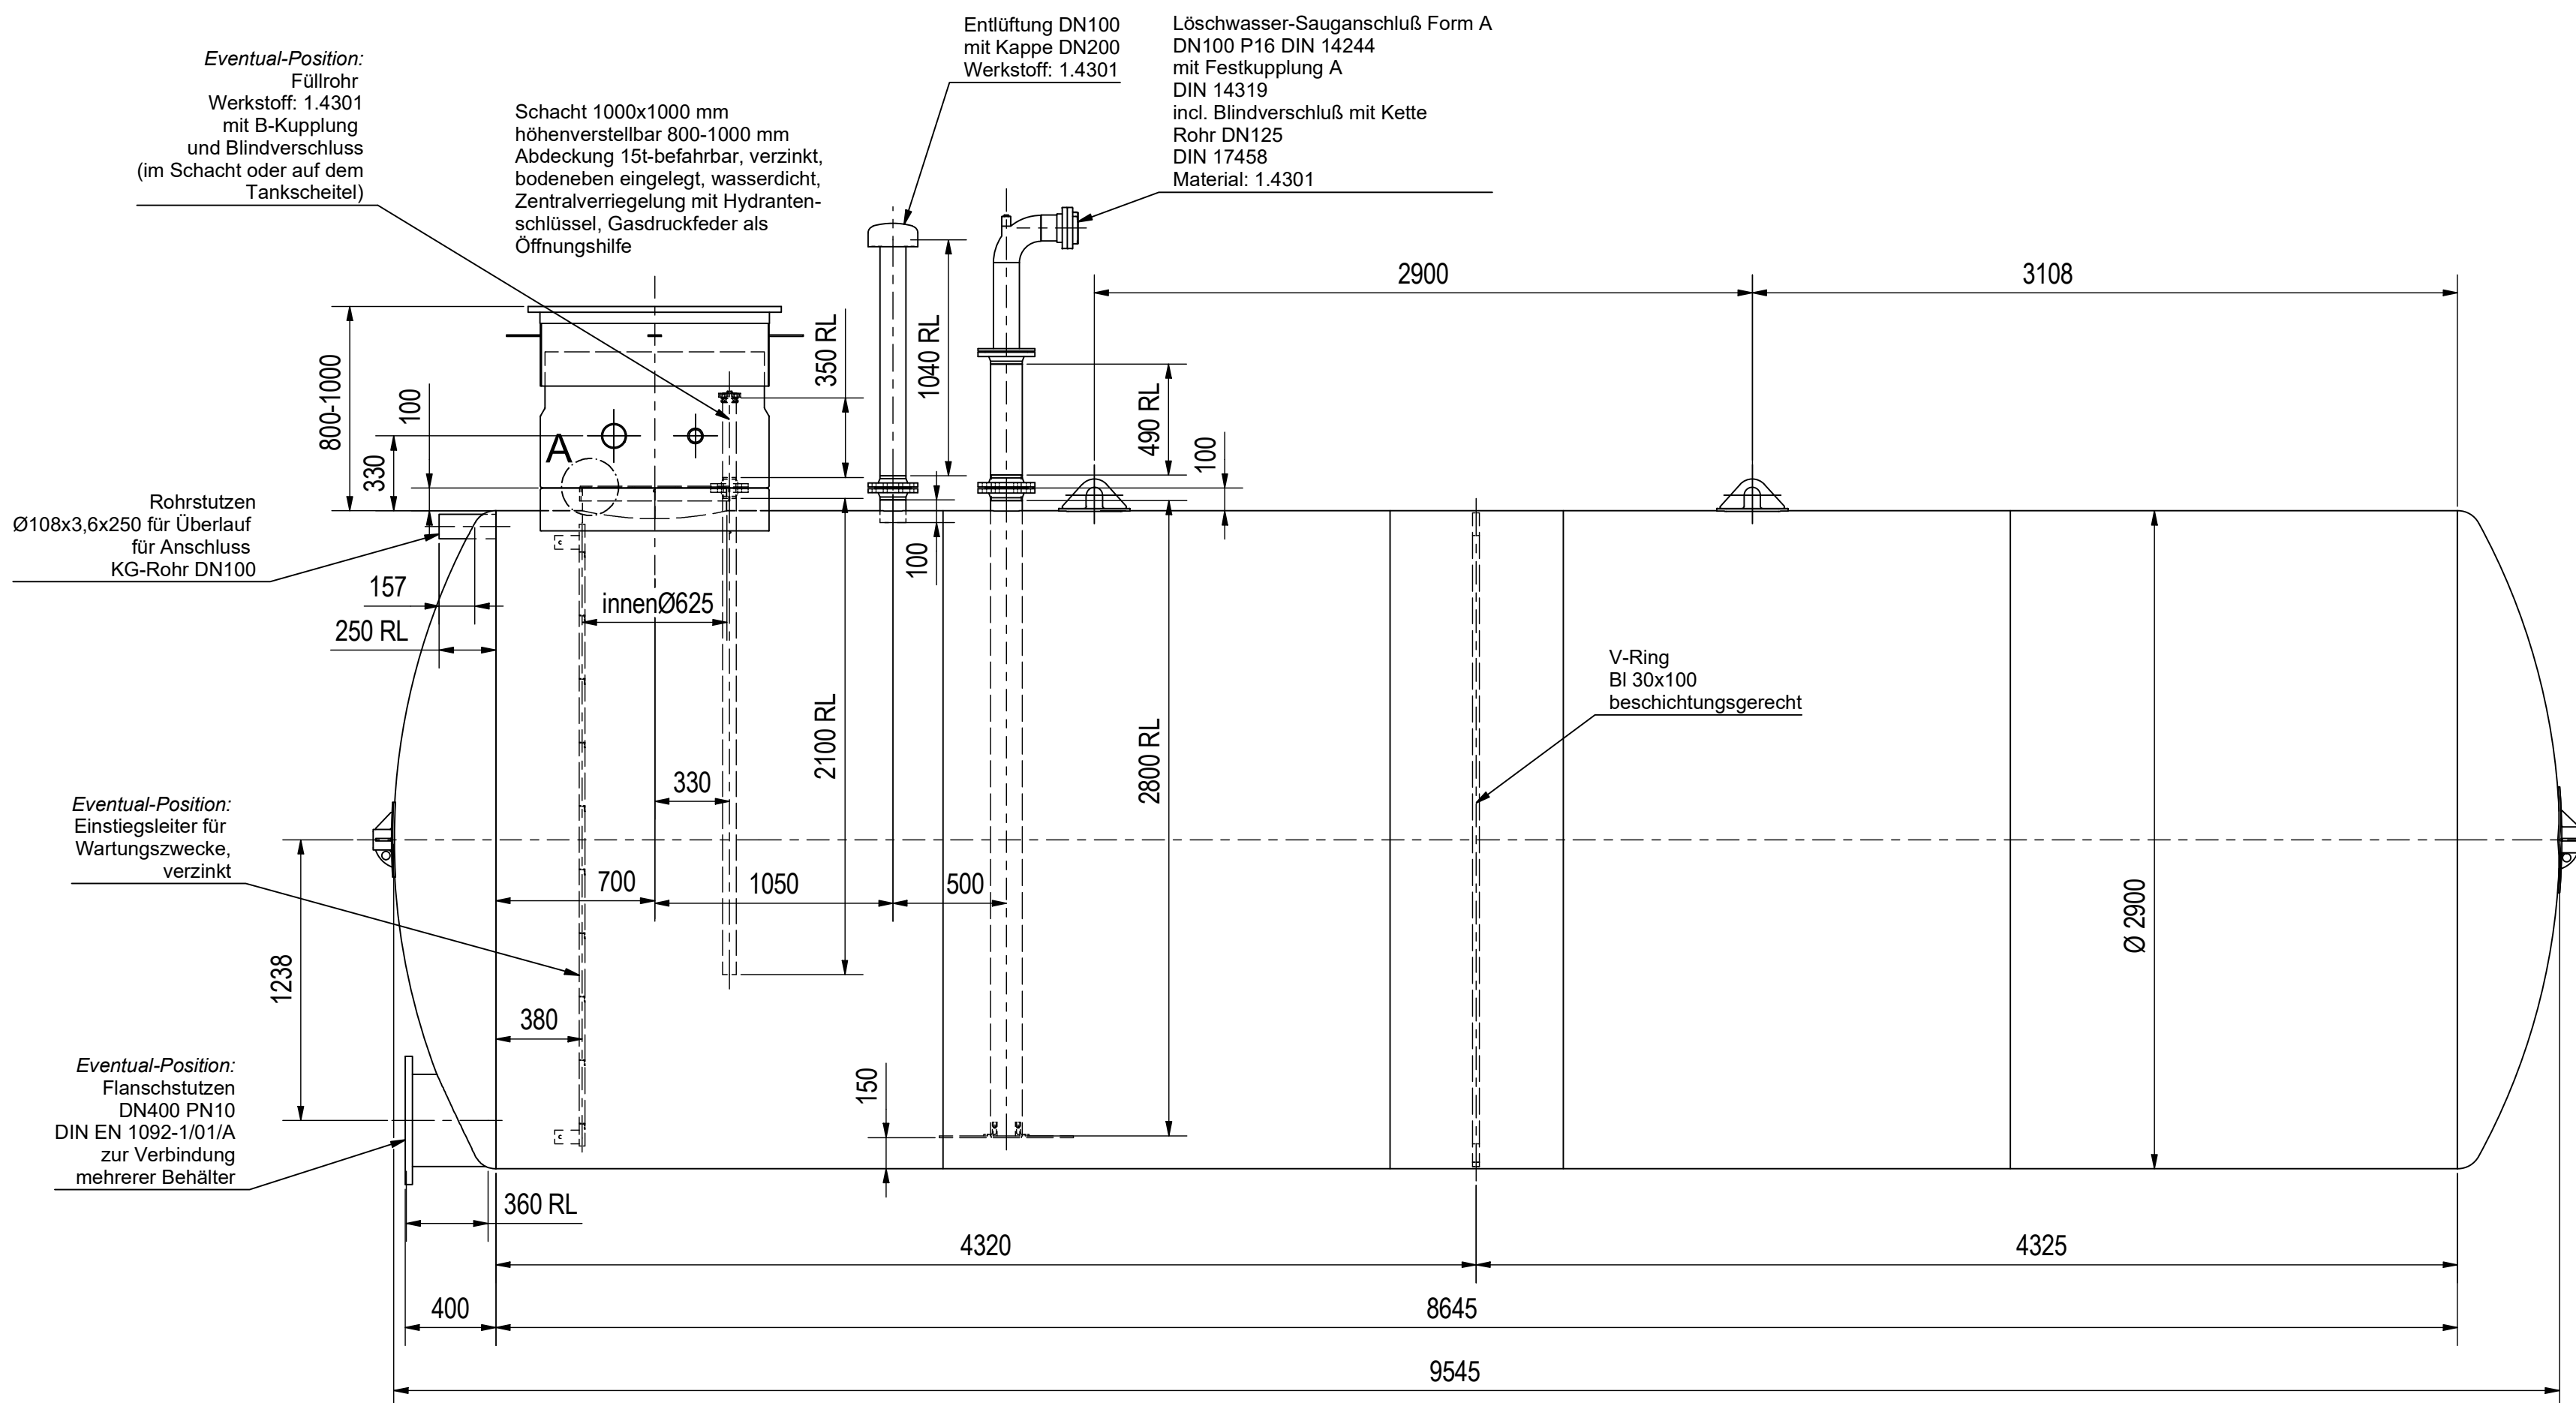


Ansicht von links

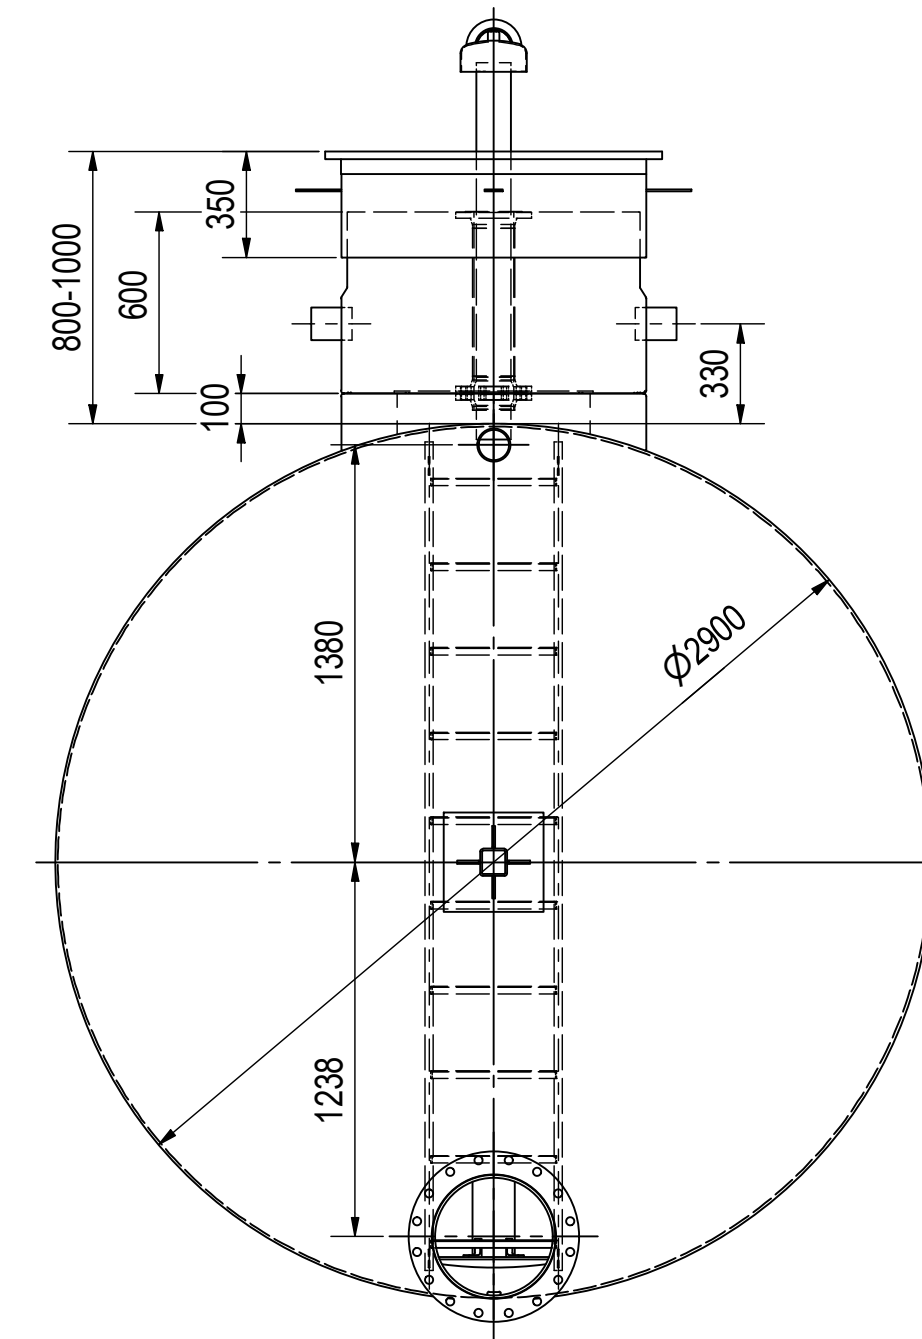


Innenleiter
verzinkt
M 1 : 10

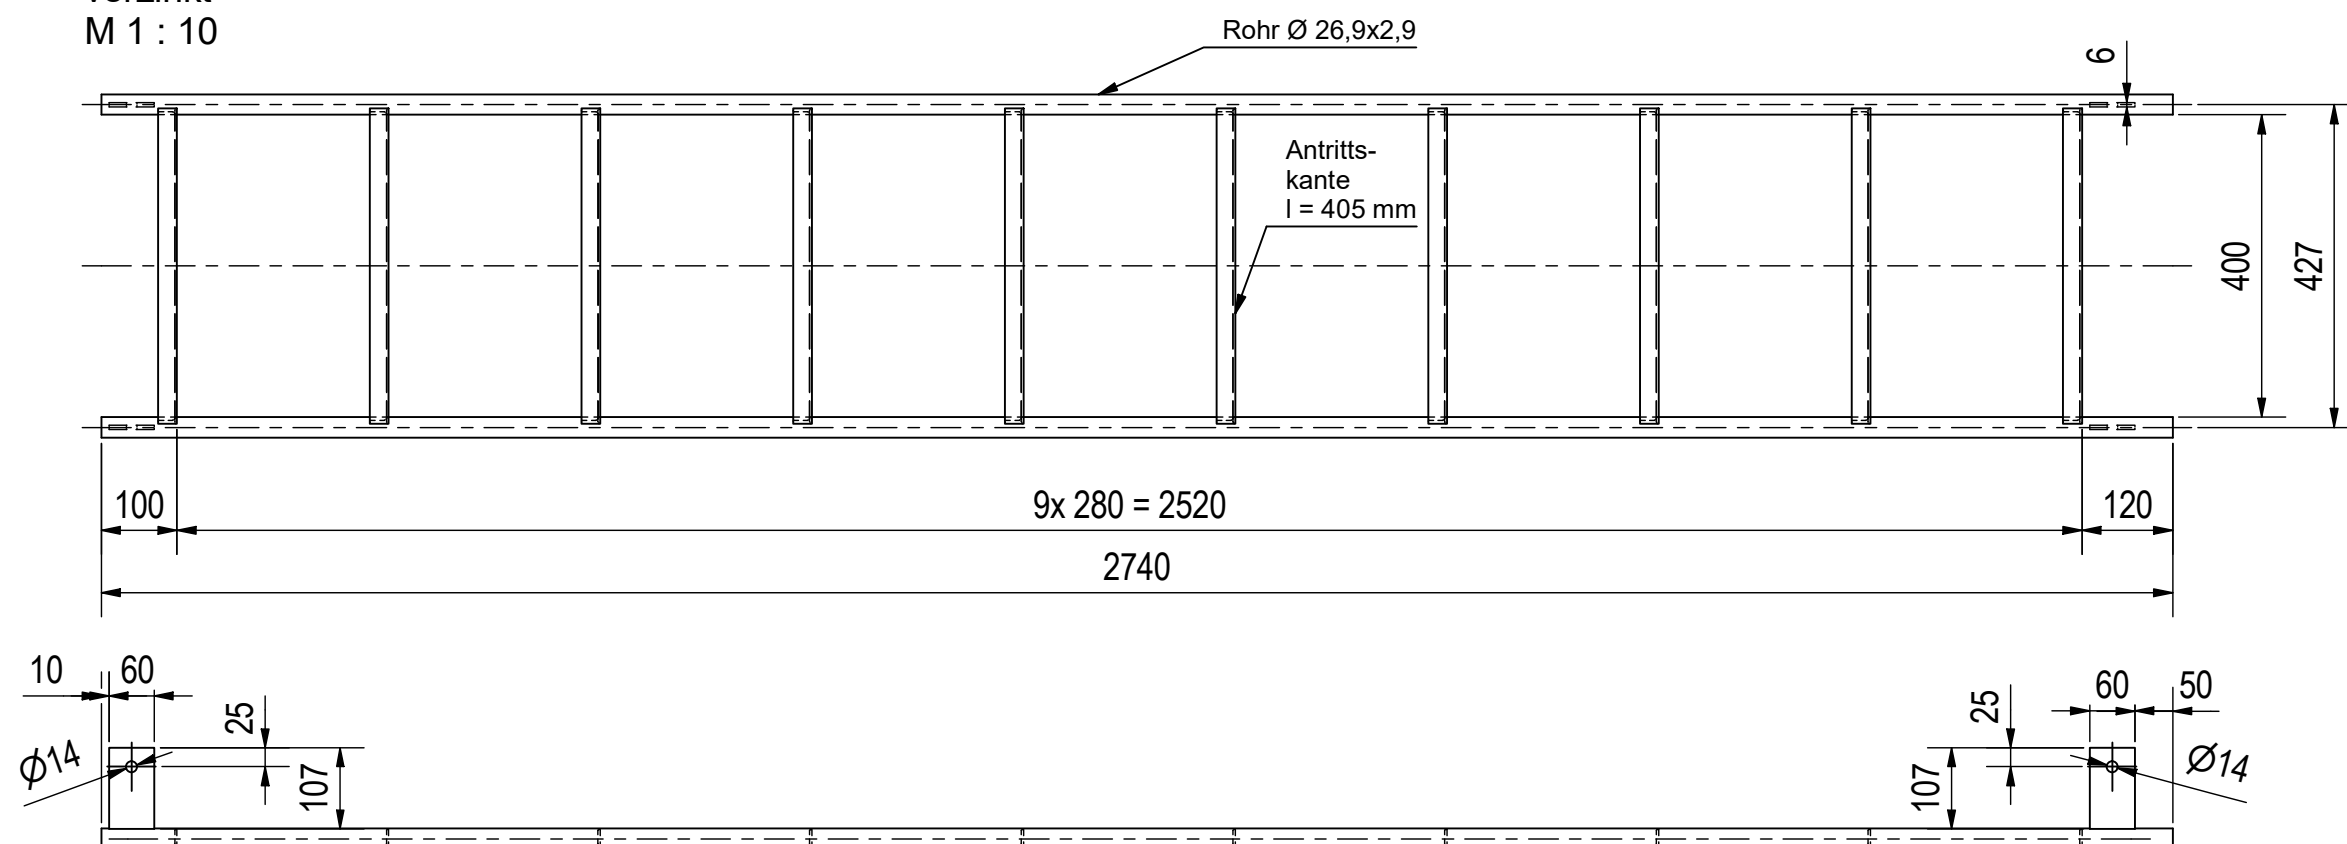

Ansicht von oben

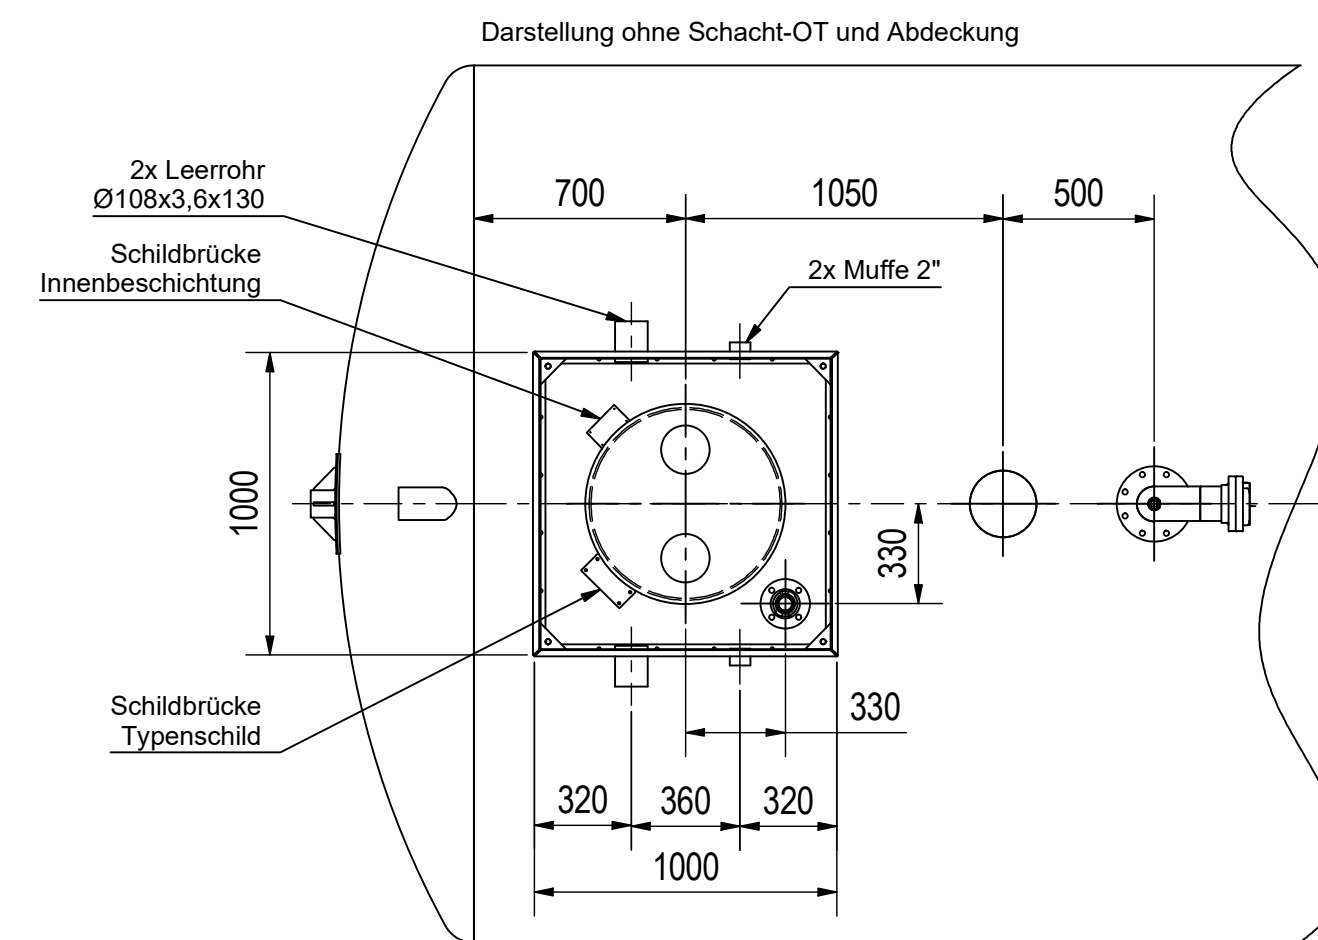


Schnitt Stahldomschacht
M 1 : 12,5

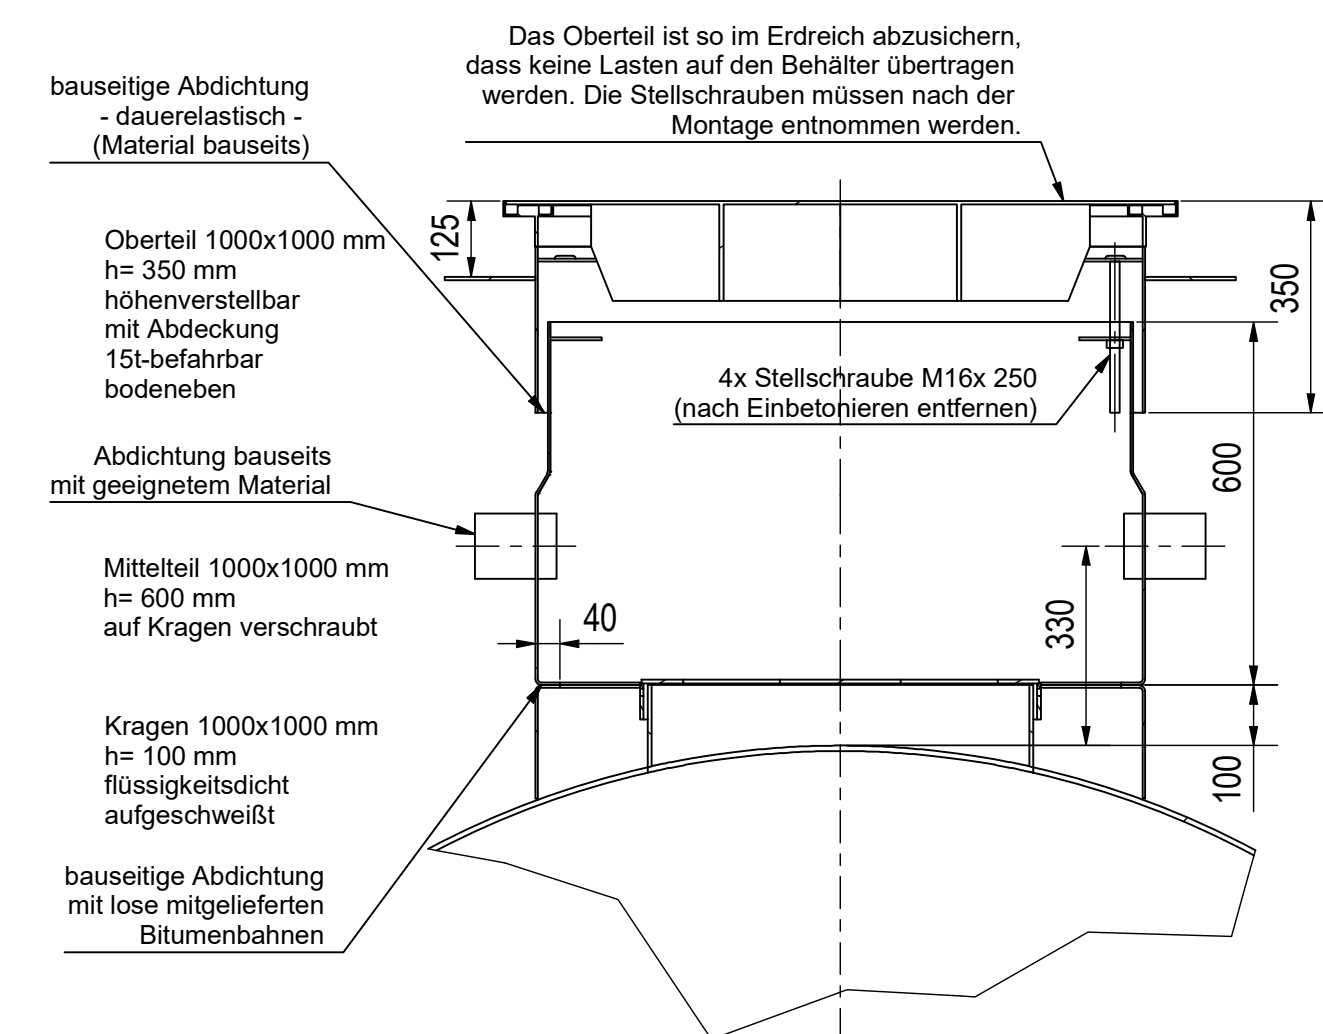


Leiterhalterung am Behälter 4x

BI 6
Material: 1.4301
M 1 : 2

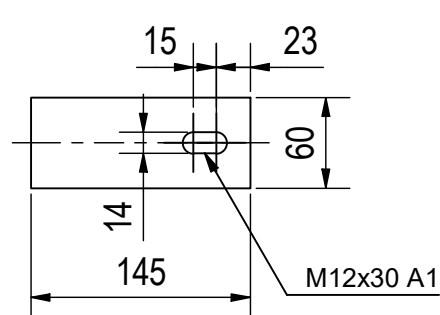


Wirbelbrecher
Material: PE
M 1 : 10

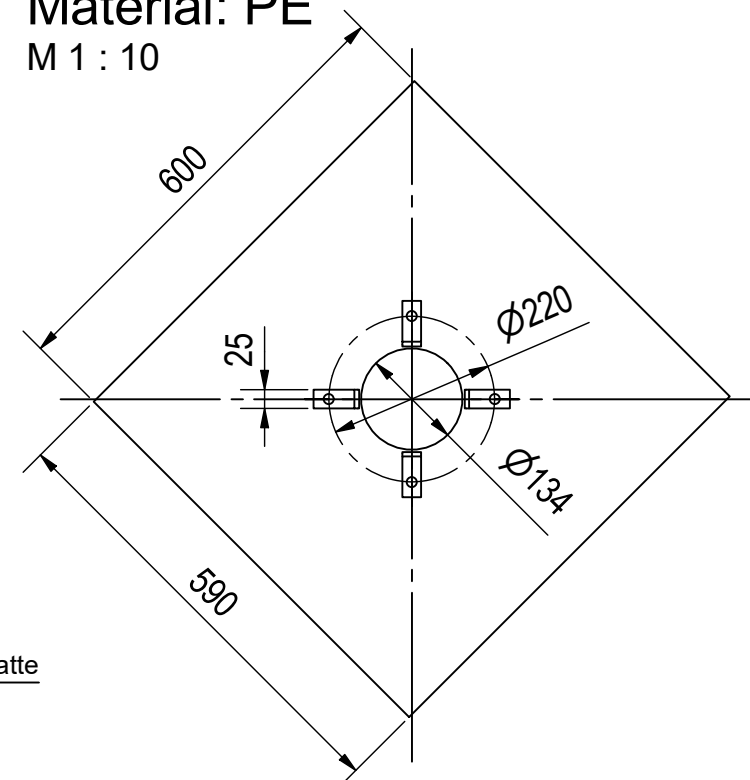


Einzelheit Befestigung

Material: 1.4301
M 1 : 2

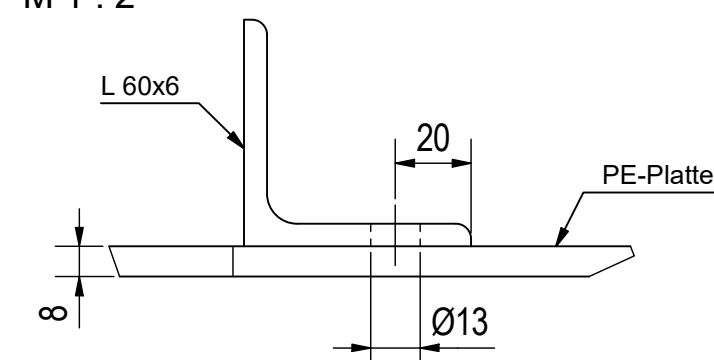


Abdeckung für Revisionsöffnung
(Innen-Ø 625 mm)

verzinkt
M 1 : 7,5

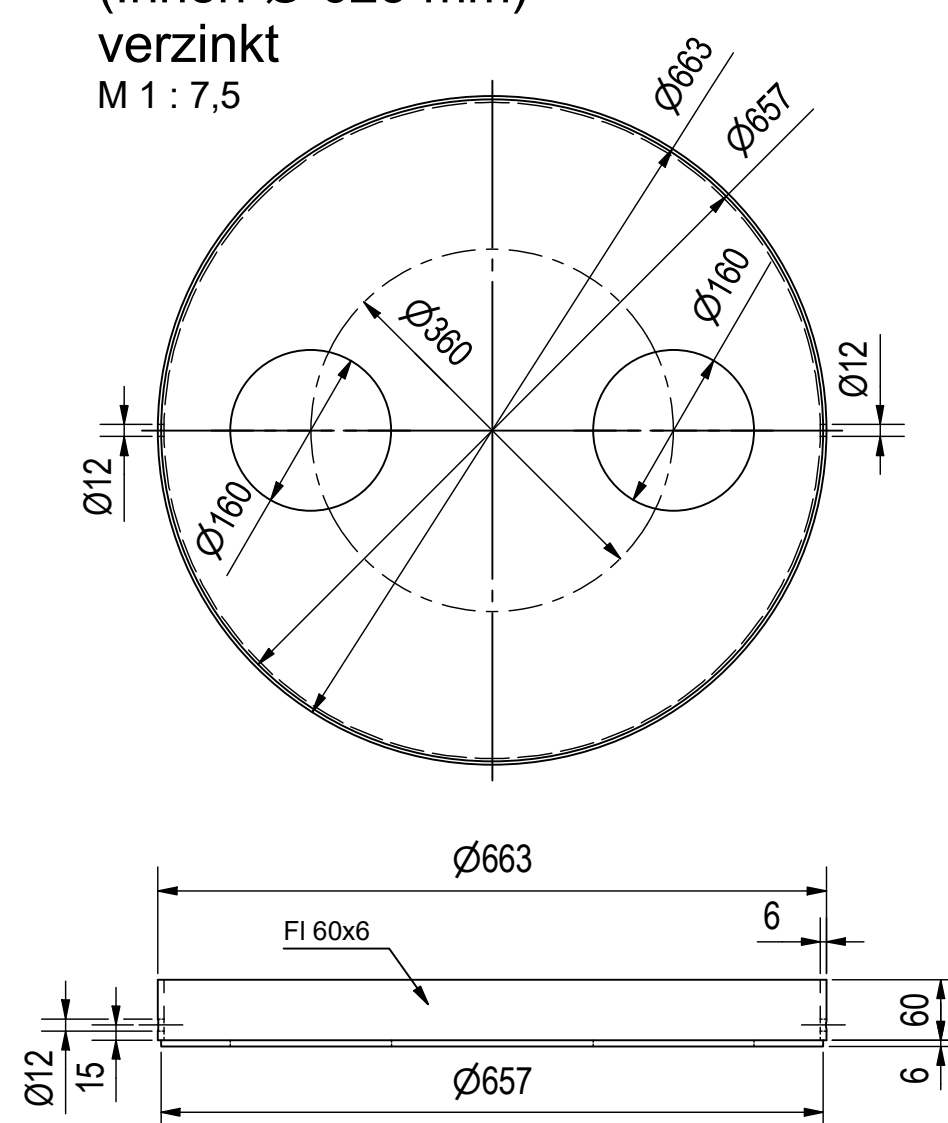

Detail A
Revisionsöffnung
beschichtungsgerecht

M 1 : 5

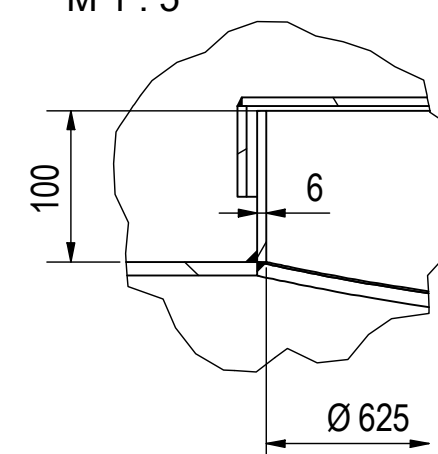

Zeichnung kann vom Angebot abweichen,
enthält Eventualpositionen!

Hinweise zur Schachtmontage:

- Nach Installation ist bauseits eventuell ein Deckanstrich erforderlich.
- Einstüttern und Abdichten bauseits -
- Das Oberteil ist so im Erdreich abzusichern, dass keine Lasten auf den Behälter übertragen werden. Die Stellschrauben müssen nach der Montage entnommen werden.
- Aus transporttechnischen Gründen erfolgt die Lieferung in 3 Teilen:
- Schachtkragen, 100 mm hoch, fest auf dem Behälter verschweißt
- loses Schachtunterteil zum bauseitigen Aufschrauben auf den Kragen, Nachisolieren in diesem Bereich bauseits, Bitumenbahn gehört zum Lieferumfang
- loses Schachtoberteil zum bauseitigen Aufsetzen auf das Unterteil, dauerelastische Abdichtung mit geeignetem Material bauseits

○ Beschichtungswerkstoff: Steopox 246

○ Zulassungsnummer:

○ Zulassungsinhaber: Bergolin GmbH & Co. KG

○ ausgeführt von: DEHOUST GmbH Heidenau

○ Datum:

○ Lagerflüssigkeit: Brauchwasser

○ DEHOUST GmbH 01809 Heidenau

○ DIN /6601

○ Beh.-Nr.

○ Inhalt m³ 2900

○ Werkstoff S235JR

○ Prüfüberdruck 2,0 bar

○ DEHOUST GmbH 01809 Heidenau

○ Werks - Nr. 93

○ DIN

○ Gütegemeinschaft Lagerbehälter e.V.

Nennvolumen: 60.000 Liter
Nutzvolumen: 56.900 Liter

Oberflächen:
Behälter innen: gestrahlt, Sa 2,5, Vollauskleidung Steopox 246
Behälter außen: PUR-Beschichtung
Schacht innen: KR/UT/OT: Steopox 246
Schacht außen: KR: PUR-Beschichtung
UT/OT: Steopox 246

02 Sauganschluß überarbeitet		07.04.2020	CW
01 Überlauf DN100		04.07.2018	CW
Index	Änderungen		Datum Name
Ausgabedatum 23.11.2017	Auftrags-Nr.:	Artikel-Nr. 116055	Prüfvermerke
Medium Löschwasser	Kunde		TÜV
Werkstoff S235JR	Kommission:		
Behälterbezeichnung Lagerbehälter für Löschwasser 60 m³		Behälter-Nr.:	
DIN 6608/1_Ø2900		Zeichnungs-Nr.: 813829	
01809 Heidenau Dürenstraße 1 Tel 03529/565850 Fax 565871		Projekt-Nr.: 01-2014	Blattzahl: 1

Das Urheberrecht an dieser zum persönlichen Gebrauch
anvertrauten Zeichnung verbleibt bei uns. Ohne unsere
schriftliche Genehmigung darf dieses Dokument weder
ganz noch teilweise kopiert, vervielfältigt oder Dritten
zugänglich gemacht werden.

DEHOUST GmbH

Transportabmessungen transport dimensions		
Länge length	Breite width	Höhe height
9800	2900	3100