




Detail Rohrfuß
M 1 : 10

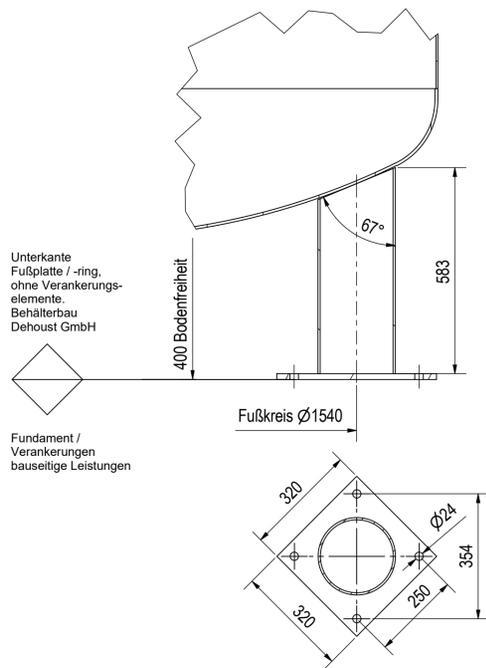

Ansicht von oben (1 : 20)

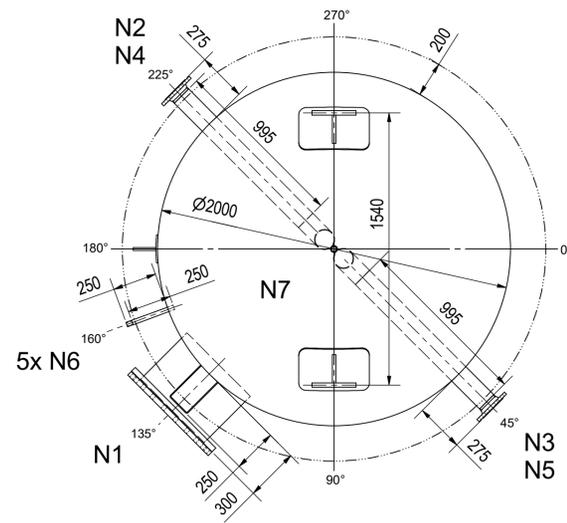

Ansicht von unten (1 : 20)

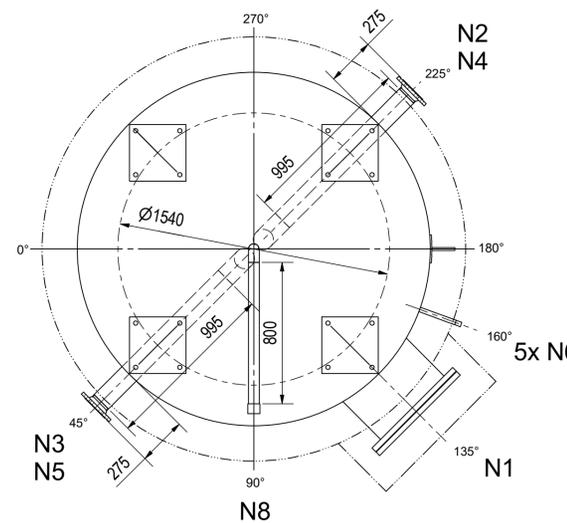

Hinweise Die Auslegung von Fundament und Verankerung erfolgt bauseits. Die Eignung von Untergrund und Fundament ist bauseits zu prüfen. Die Tragkonstruktion ist ggf. bei Aufstellung zu unterfüttern. Der Behälter ist spannungsfrei anzuschließen. Die Gewichtangaben können aufgrund Toleranzen etc. abweichen. Für den Transport ist eine Reserve (min. 10%) einzuplanen.

Zubehör Isolierung:						
Mannlochhaube	lose geliefert, bauseits montieren, abdichten					
Tragösenhauben oberer Boden	lose geliefert, bauseits montieren, abdichten					
Tragösenbleche am Zylinder	montiert, verschraubt					
Nr.	Menge	Bezeichnung	Größe	PN	Norm	Verwendung
N1	1	Mannloch	DN500		1092-1/01/A 1092-1/05	
N2	1	Flanschstutzen mit Bogen	DN100	16	1092-1/11/B1	Einspeisung / Entnahme
N3	1	Flanschstutzen mit Bogen	DN100	16	1092-1/11/B1	Einspeisung / Entnahme
N4	1	Flanschstutzen mit Bogen	DN100	16	1092-1/11/B1	Einspeisung / Entnahme
N5	1	Flanschstutzen mit Bogen	DN100	16	1092-1/11/B1	Einspeisung / Entnahme
N6	5	Muffe	1/2"		10241	Temperaturfühler
N7	1	Muffe	1"		10241	Entlüftung
N8	1	Muffe	2"		10241	Entleerung

Transportabmessungen transport dimensions		
Länge length	Breite width	Höhe height
4800	2500	2600

Das Urheberrecht an dieser zum persönlichen Gebrauch anvertrauten Zeichnung verbleibt bei uns. Ohne unsere schriftliche Genehmigung darf dieses Dokument weder ganz noch teilweise kopiert, vervielfältigt oder Dritten zugänglich gemacht werden.

DEHOUST GmbH

Ausgabedatum 18.08.2020		Auftrags-Nr.: 176065 / 170065		Prüfvermerke TÜV		Bearbeiter ch	
Medium Kunde DEHOUST GmbH Heidenau		Kommission:		Maßstab 1 : 20		Gewicht 2.300 kg	
Werkstoff P265GH/S355J2		Behälterbezeichnung Pufferspeicher 11 m³ Ø2000_6bar_11m³_200mm_RF		Behälter-Nr.:		Blatt-Nr.: 1 Blattzahl:	
01809 Heidenau Düresstraße 1 Tel 03529/565850 Fax 565871		Zeichnungs-Nr.: 815279		Projekt-Nr.:		Blatt-Nr.: 1 Blattzahl:	