

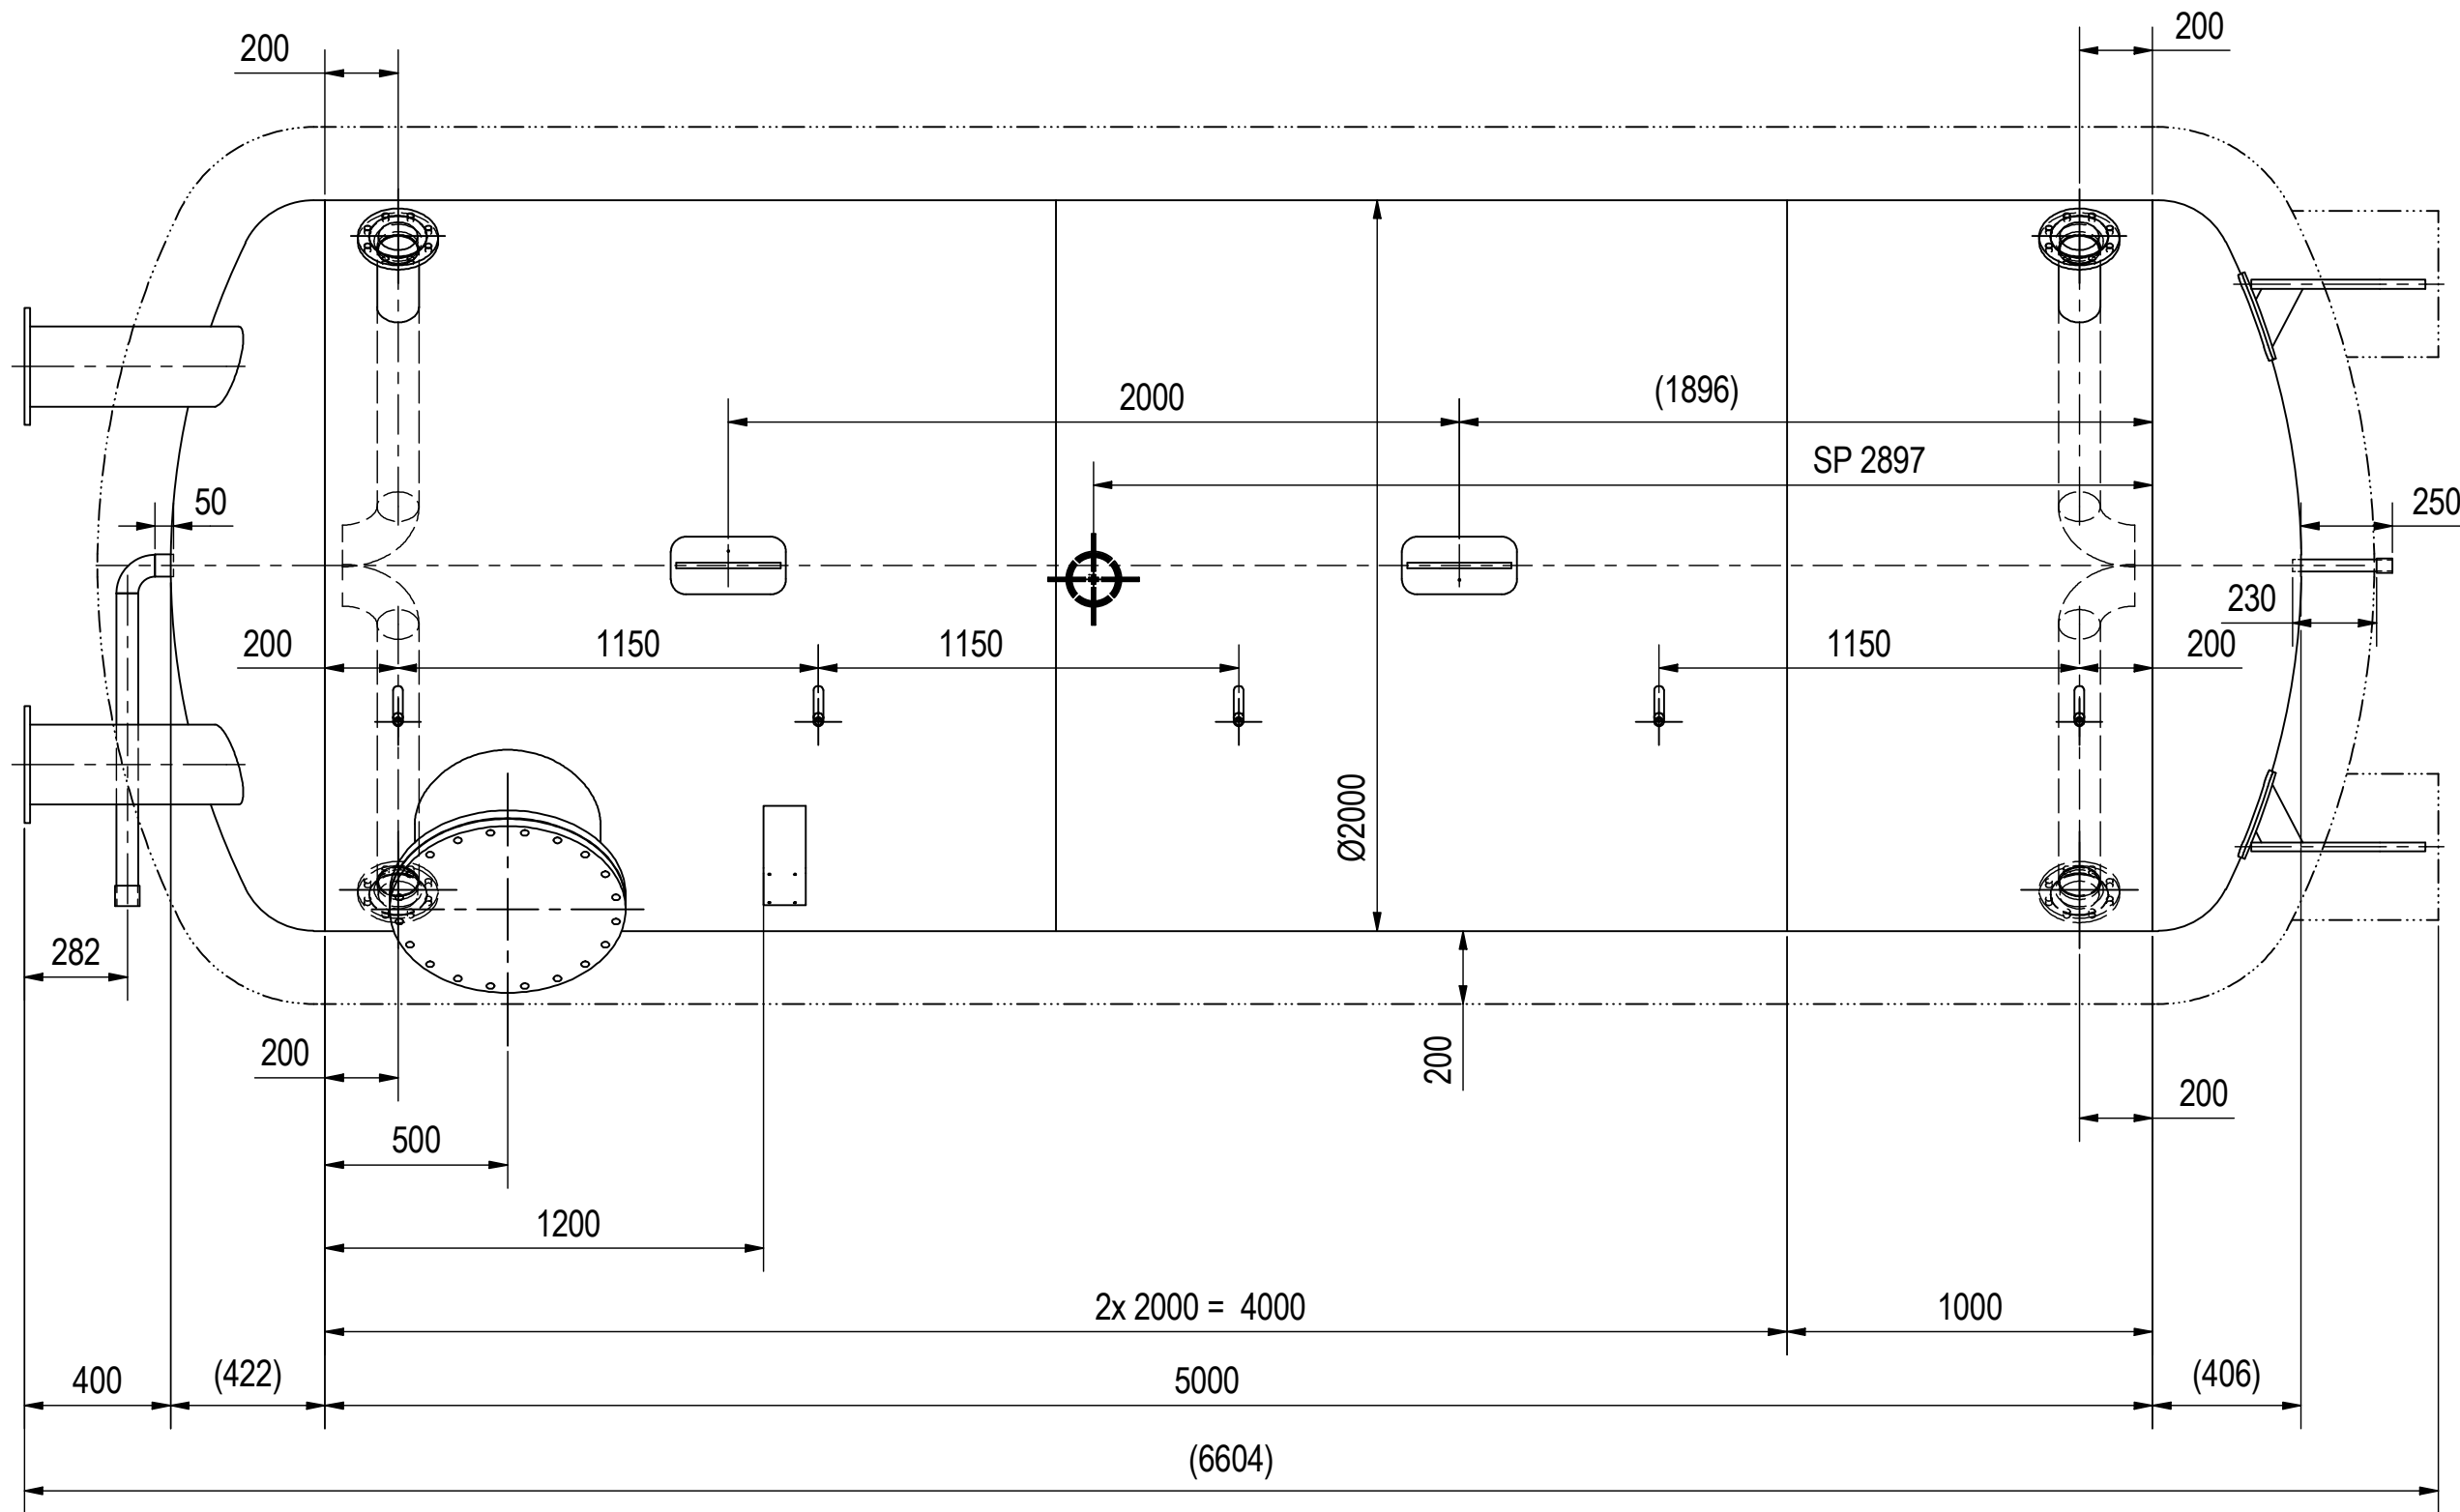


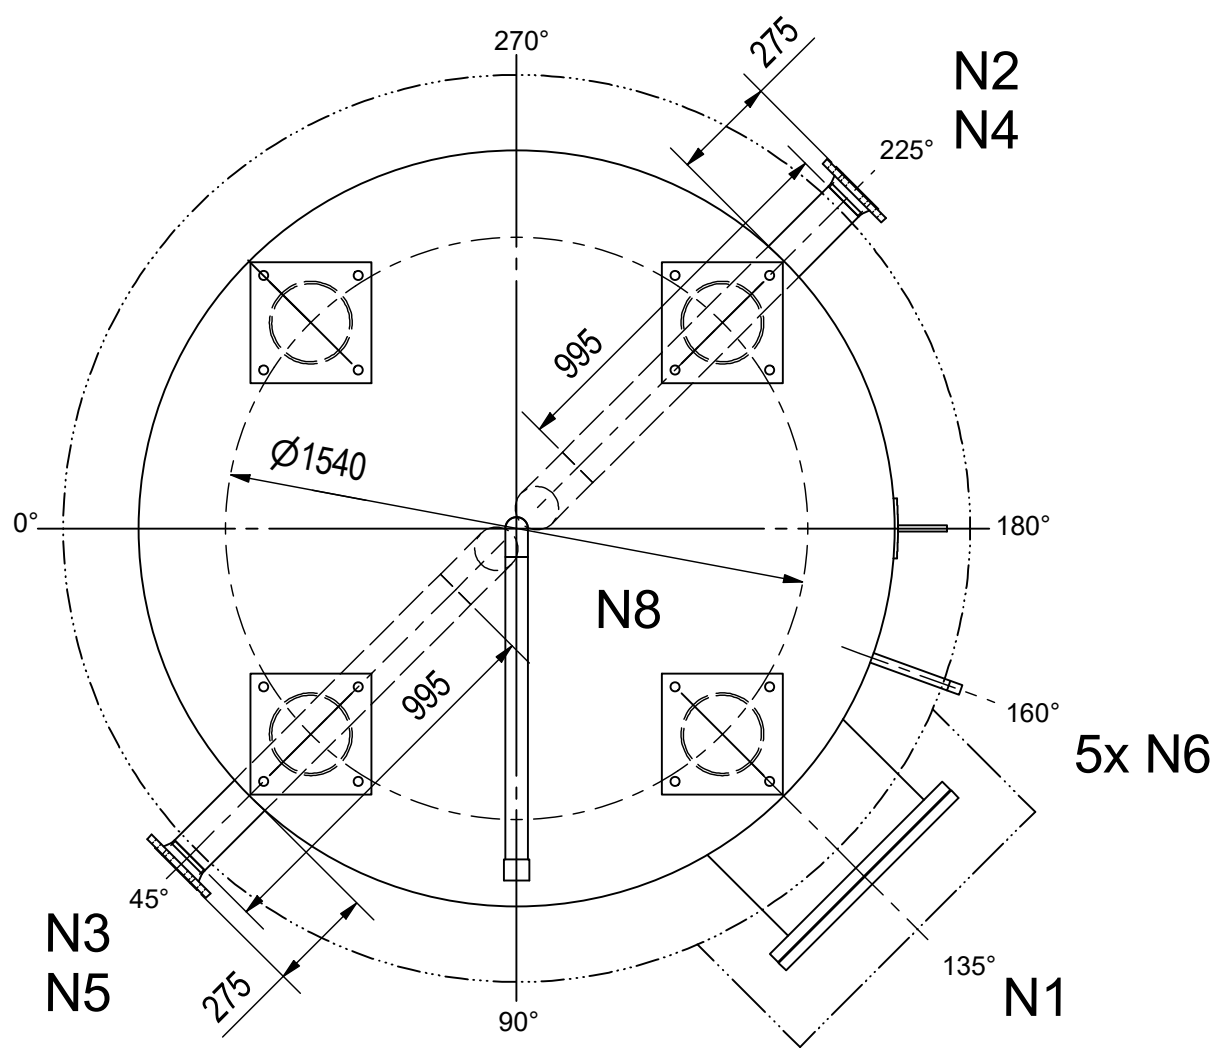


Ansicht von oben (1 : 20)

Ansicht von unten (1 : 20)

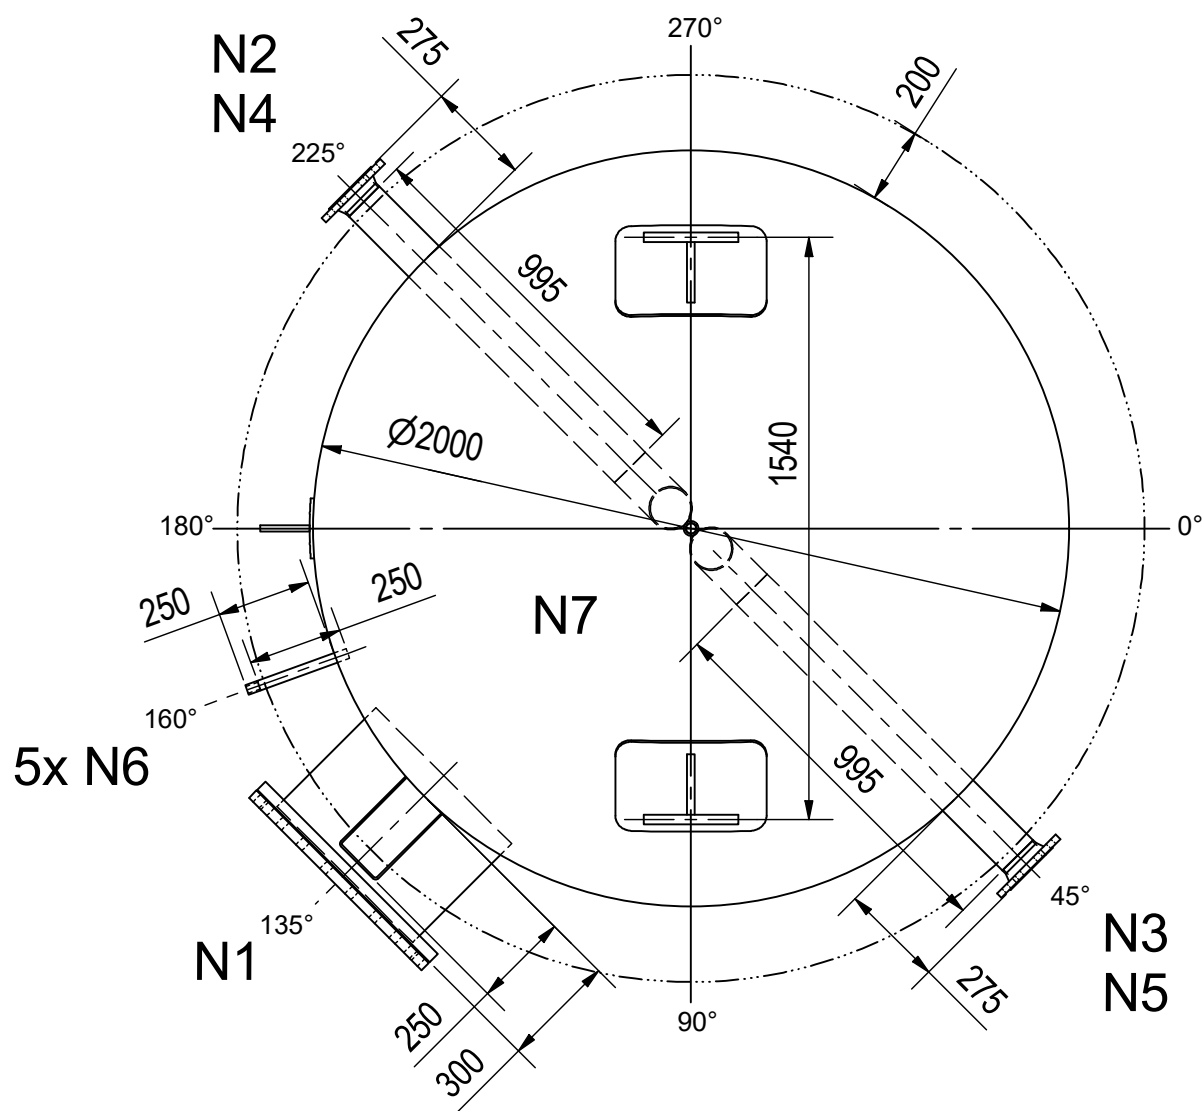

Detail Rohrfuß
M 1 : 10

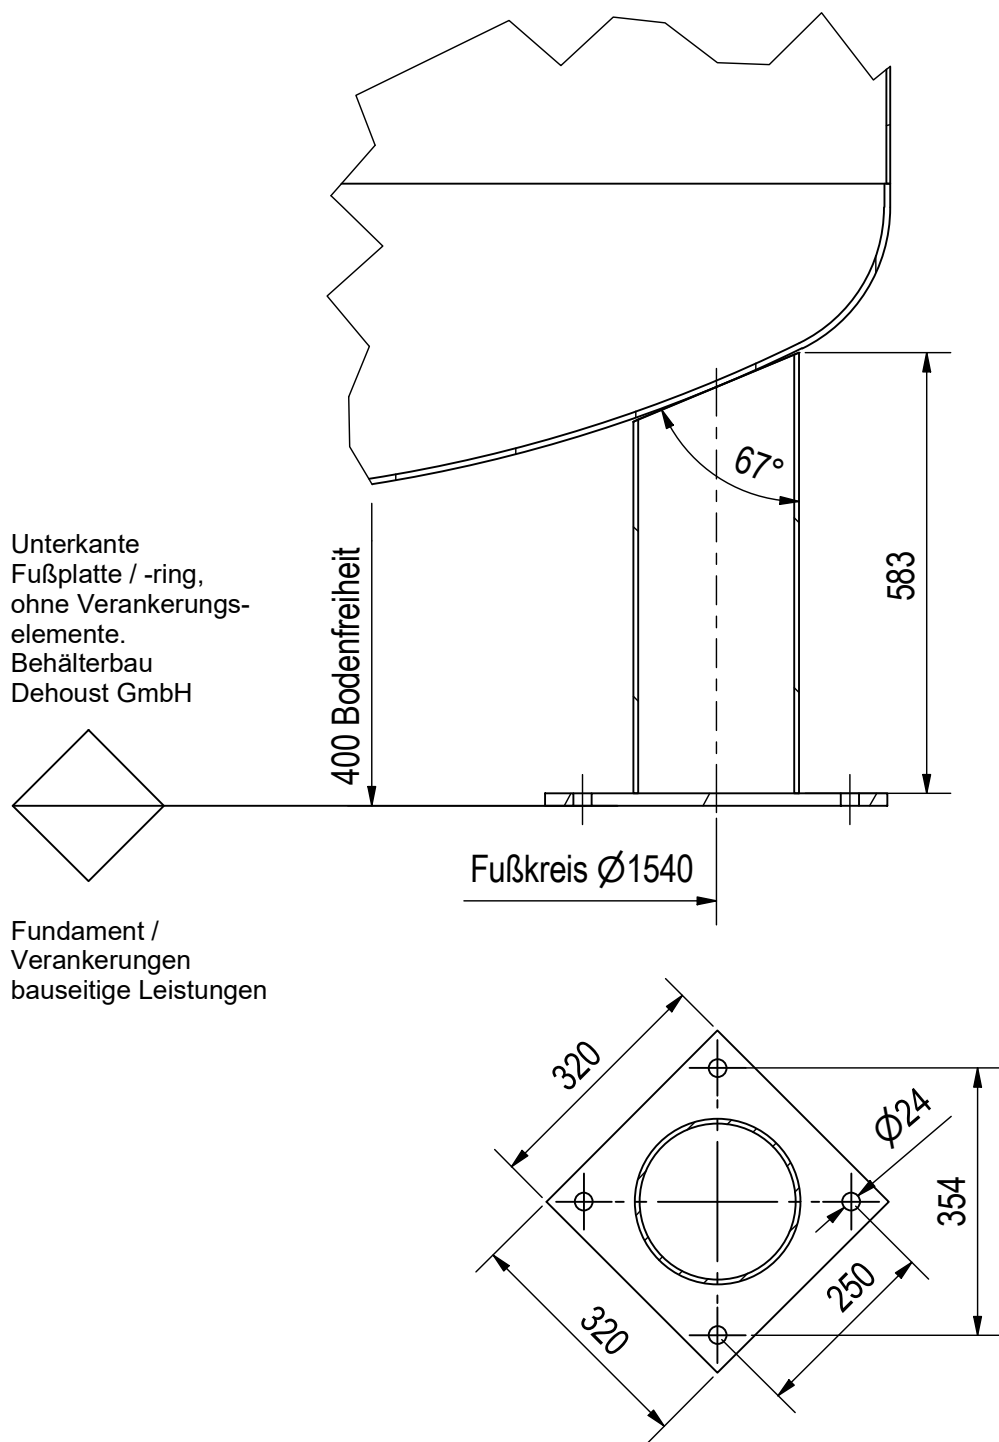

Transportabmessungen transport dimensions		
Länge length	Breite width	Höhe height
6800	2500	2600

Das Urheberrecht an dieser zum persönlichen Gebrauch anvertrauten Zeichnung verbleibt bei uns. Ohne unsere schriftliche Genehmigung darf dieses Dokument weder ganz noch teilweise kopiert, vervielfältigt oder Dritten zugänglich gemacht werden.

DEHOUST GmbH

Hinweise						
Die Auslegung von Fundament und Verankerung erfolgt bauseits. Die Eignung von Untergrund und Fundament ist bauseits zu prüfen. Die Tragkonstruktion ist ggf. bei Aufstellung zu unterfüttern. Der Behälter ist spannungsfrei anzuschließen. Die Gewichtsangaben können aufgrund Toleranzen etc. abweichen. Für den Transport ist eine Reserve (min. 10%) einzuplanen.						
Zubehör Isolierung:						
Mannlochhaube			lose geliefert, bauseits montieren, abdichten			
Tragösenhauben oberer Boden			lose geliefert, bauseits montieren, abdichten			
Tragösenbleche am Zylinder			montiert, verschraubt			
Nr.	Menge	Bezeichnung	Größe	PN	Norm	Verwendung
N1	1	Mannloch	DN500		1092-1/01/A 1092-1/05	
N2	1	Flanschstützen mit Bogen	DN100	16	1092-1/11/B1	Einspeisung / Entnahme
N3	1	Flanschstützen mit Bogen	DN100	16	1092-1/11/B1	Einspeisung / Entnahme
N4	1	Flanschstützen mit Bogen	DN100	16	1092-1/11/B1	Einspeisung / Entnahme
N5	1	Flanschstützen mit Bogen	DN100	16	1092-1/11/B1	Einspeisung / Entnahme
N6	5	Muffe	1/2"		10241	Temperaturfühler
N7	1	Muffe	1"		10241	Entlüftung
N8	1	Muffe	2"		10241	Entleerung

Index		Änderungen		Datum		Name	
Ausgabedatum 17.08.2020		Auftrags-Nr.: 173085 / 170085		Prüfvermerke TÜV		Bearbeiter ch	
Medium DEHOUST GmbH Heidenau		Kunde DEHOUST GmbH Heidenau		Maßstab 1 : 20		Gewicht 2.850 kg	
Werkstoff P265GH/S355J2		Kommission:		Behälterbezeichnung Pufferspeicher 17 m³ Ø2000_3bar_17m³_200mm_RF		Behälter-Nr.:	
DEHOUST 01809 Heidenau Dürerstraße 1 Tel 03529/565850 Fax 565871		Zeichnungs-Nr.: 815274		Projekt-Nr.:		Blatt-Nr.: 1 Blattzahl:	

C:\Klio Data\Projekte\P14485\Zeichnungen\B_Bauteile_Baugruppen\Ø2000_17_3_200_RF_WZ2_2020_1dw