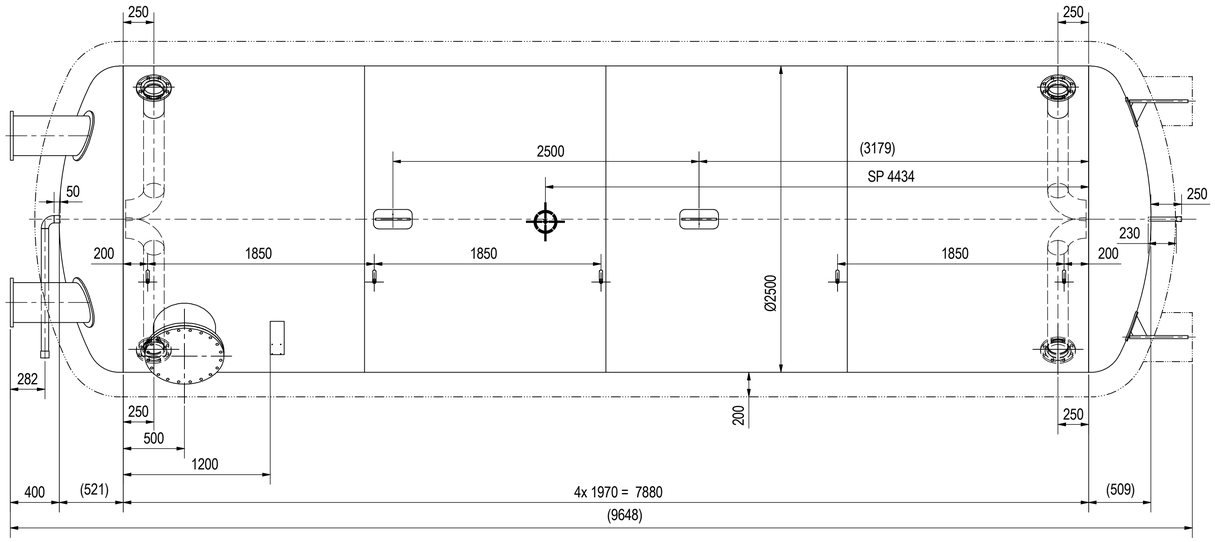

Ansicht von oben (1 : 25)

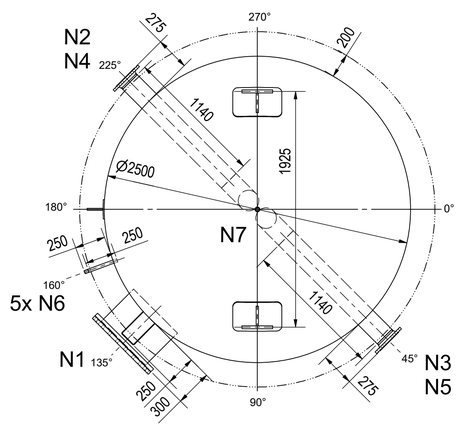

Ansicht von unten (1 : 25)

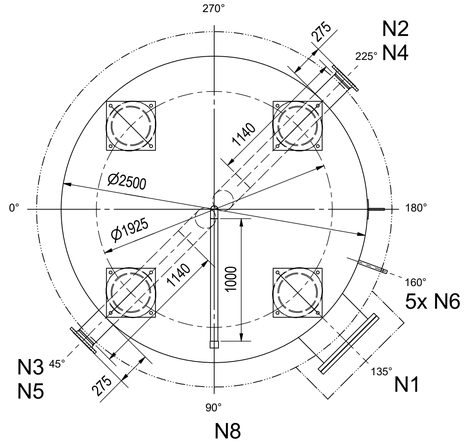

Detail Rohrfuß
M 1 : 10

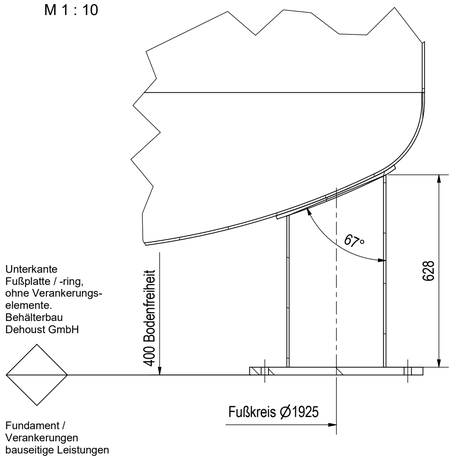

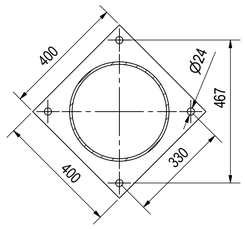

Hinweise	Die Auslegung von Fundament und Verankerung erfolgt bauseits. Die Eignung von Untergrund und Fundament ist bauseits zu prüfen. Die Tragkonstruktion ist ggf. bei Aufstellung zu unterfüttern. Der Behälter ist spannungsfrei anzuschließen. Die Gewichtsangaben können aufgrund Toleranzen etc. abweichen. Für den Transport ist eine Reserve (min. 10%) einzuplanen.
Zubehör Isolierung:	
Mannlochhaube	lose geliefert, bauseits montieren, abdichten
Tragösenhauben oberer Boden	lose geliefert, bauseits montieren, abdichten
Tragösenbleche am Zylinder	montiert, verschraubt

Nr.	Menge	Bezeichnung	Größe	PN	Norm	Verwendung
N1	1	Mannloch	DN500		1092-1/01/A 1092-1/05	
N2	1	Flanschstutzen mit Bogen	DN150	16	1092-1/11/B1	Einspeisung / Entnahme
N3	1	Flanschstutzen mit Bogen	DN150	16	1092-1/11/B1	Einspeisung / Entnahme
N4	1	Flanschstutzen mit Bogen	DN150	16	1092-1/11/B1	Einspeisung / Entnahme
N5	1	Flanschstutzen mit Bogen	DN150	16	1092-1/11/B1	Einspeisung / Entnahme
N6	5	Muffe	1/2"		10241	Temperaturfühler
N7	1	Muffe	1"		10241	Entlüftung
N8	1	Muffe	2"		10241	Entleerung

Transportabmessungen transport dimensions		
Länge length	Breite width	Höhe height
9800	3000	3100

Das Urheberrecht an dieser zum persönlichen Gebrauch anvertrauten Zeichnung verbleibt bei uns. Ohne unsere schriftliche Genehmigung darf dieses Dokument weder ganz noch teilweise kopiert, vervielfältigt oder Dritten zugänglich gemacht werden.
DEHOUST GmbH

Index	Änderungen	Datum	Name

Ausgabedatum 28.02.2019	Auftrags-Nr.:	Artikel-Nr.: 173190 / 170190	Prüfvermerke TÜV	Bearbeiter cw
Medium Wasser	Kunde DEHOUST GmbH Heidenau			Maßstab 1 : 25
Werkstoff P355GH/P265GH/ S235JR	Kommission:			Gewicht 6.500 kg

DEHOUST
01809 Heidenau
DürerStraße 1
Tel 03529/565850 Fax 565871

Behälterbezeichnung	Behälter-Nr.:
Pufferspeicher 41 m³ Ø2500_3bar_41m³_200mm_RF	

Zeichnungs-Nr.:	Projekt-Nr.:	Blatt-Nr.: 1
814806	12-2018	Blattzahl:

C:\Klio Data\Projekte\P13724\Zeichnungen\B_Bauteile_Baugruppen\Ø2500_41_3_200_RF_WZ2.idw