




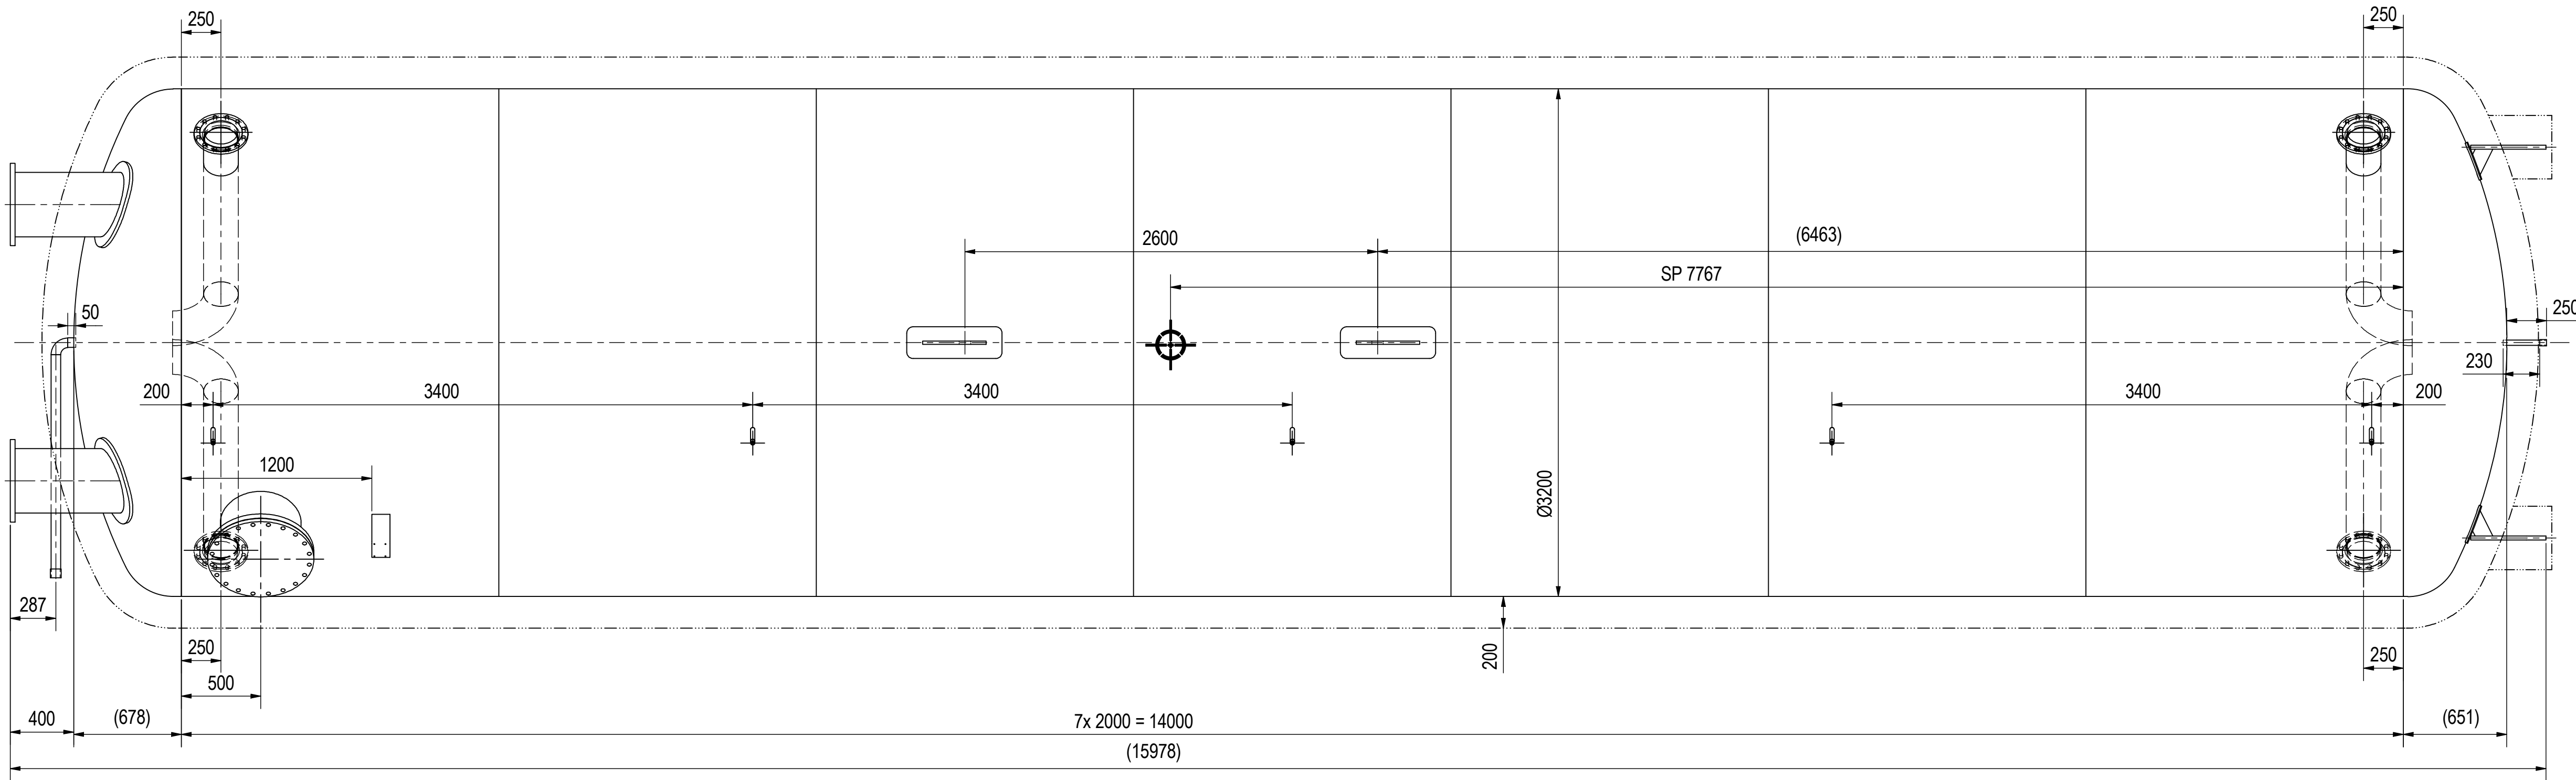


Detail Rohrfuß
M 1 : 10

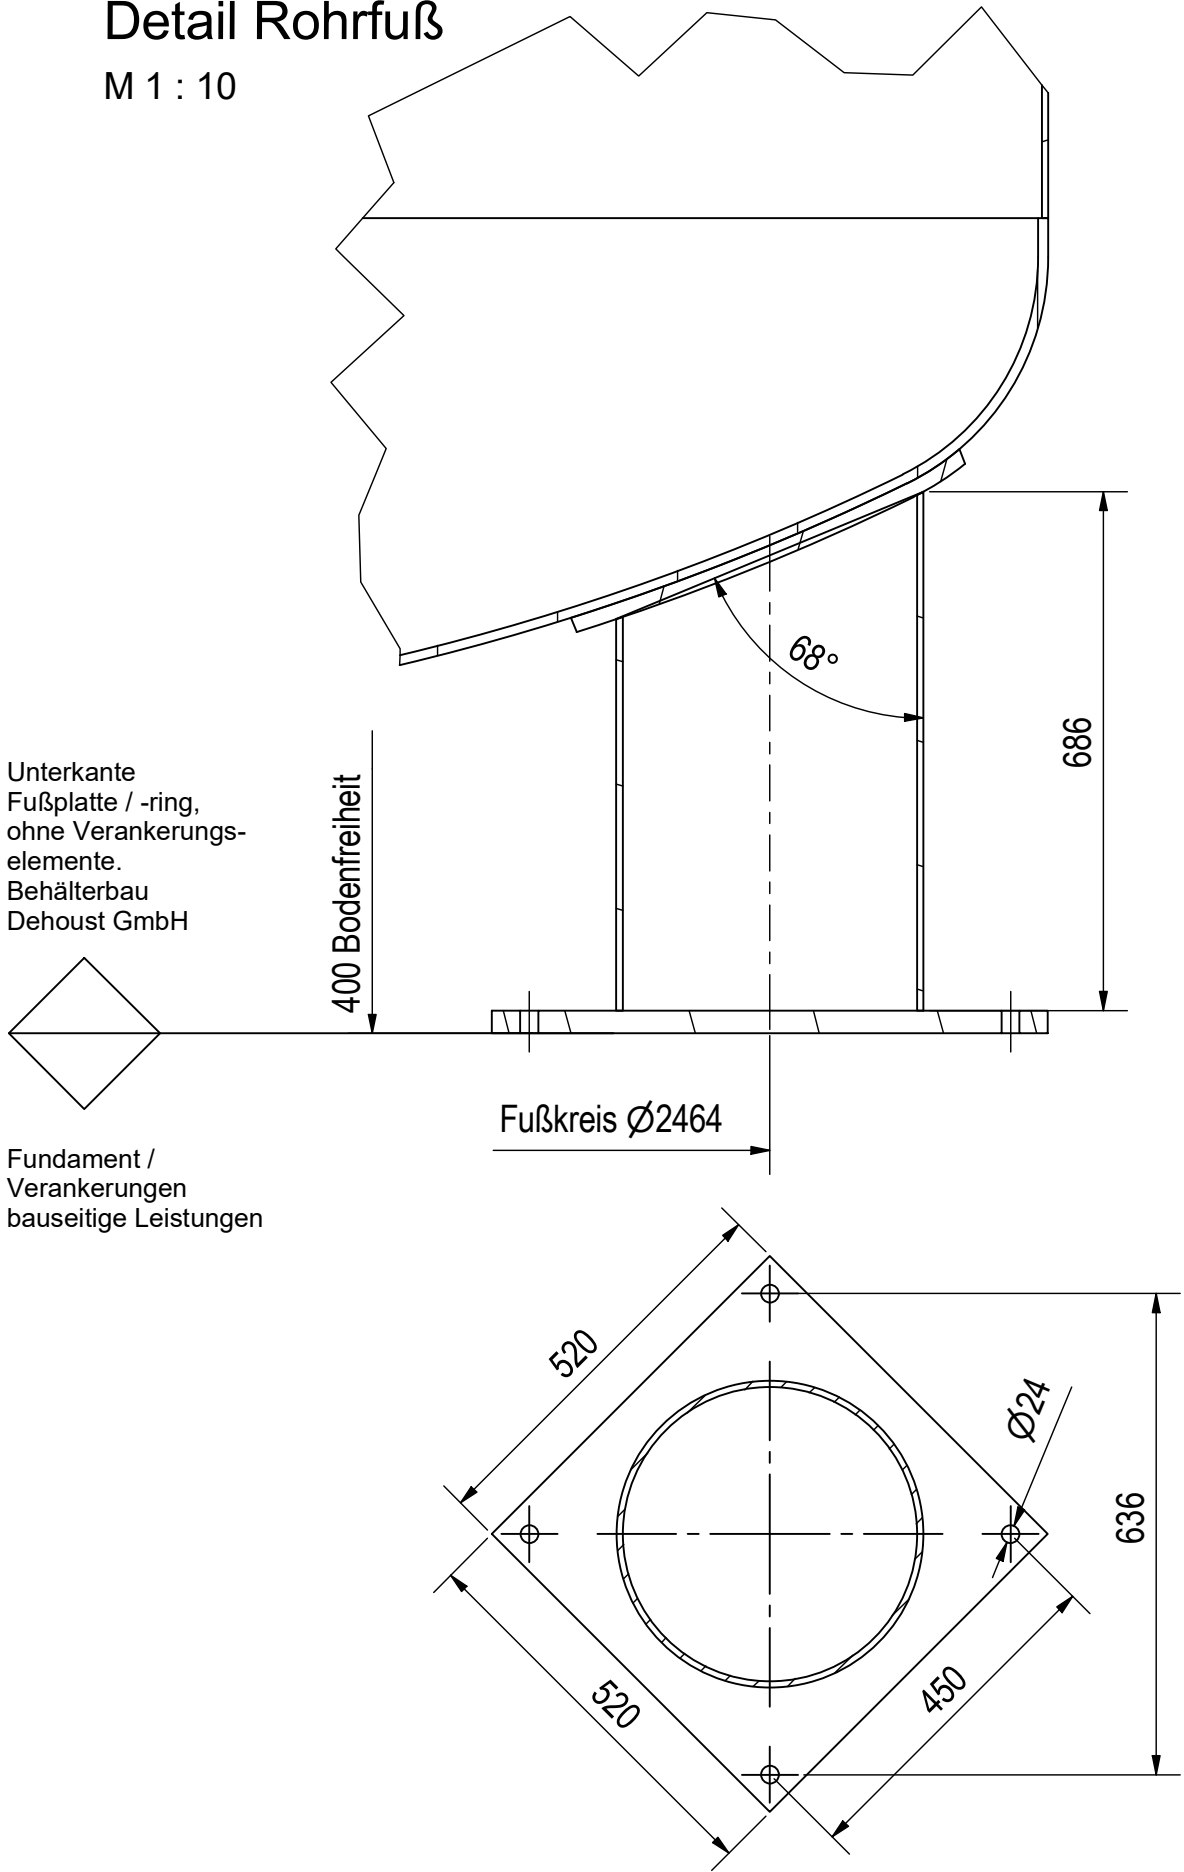

Ansicht von oben (1 : 25)

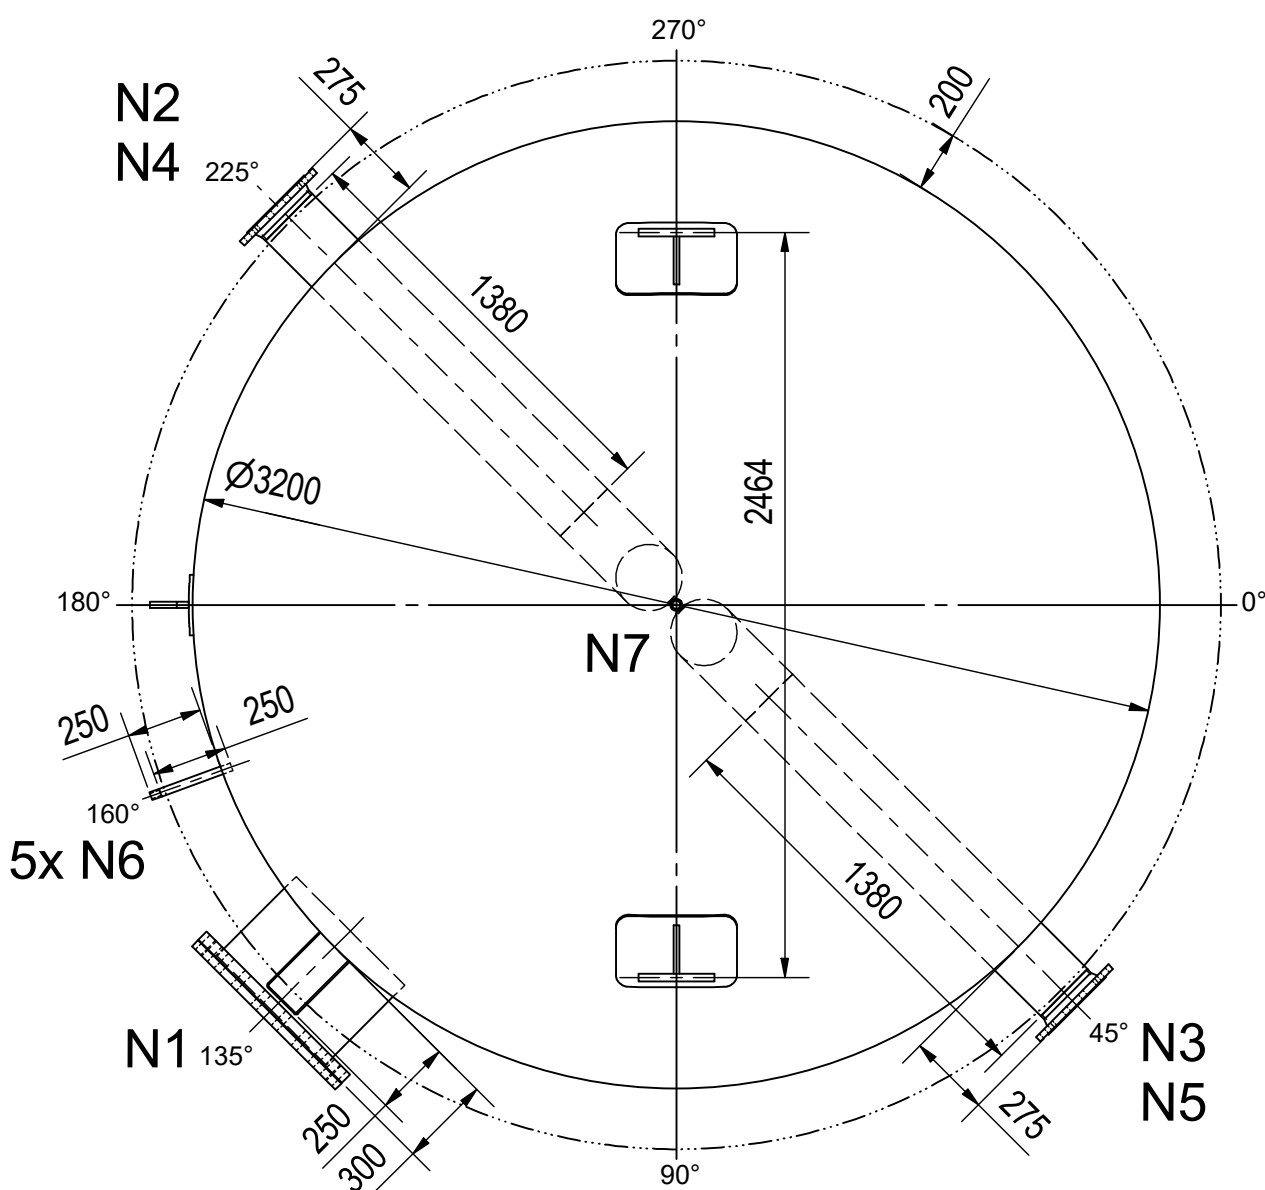

Ansicht von unten (1 : 25)

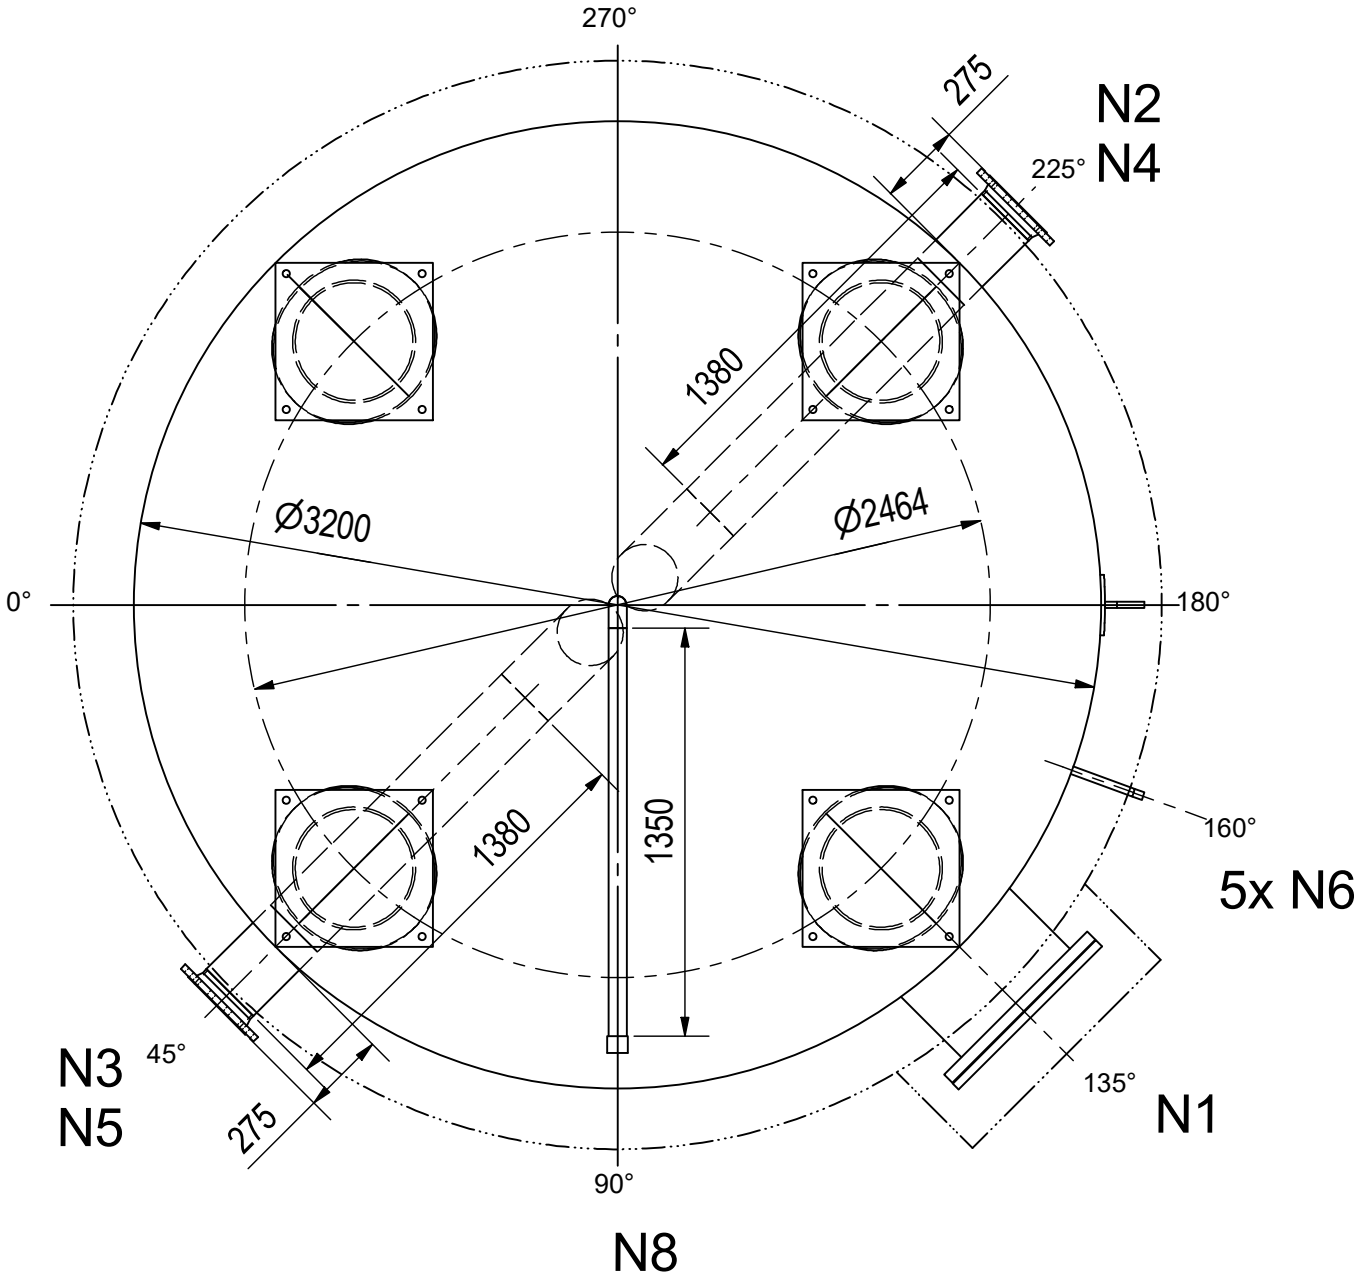

Hinweise		Die Auslegung von Fundament und Verankerung erfolgt bauseits. Die Eignung von Untergrund und Fundament ist bauseits zu prüfen. Die Tragkonstruktion ist ggf. bei Aufstellung zu unterfüttern. Der Behälter ist spannungsfrei anzuschließen. Die Gewichtsangaben können aufgrund Toleranzen etc. abweichen. Für den Transport ist eine Reserve (min. 10%) einzuplanen.				
Zubehör Isolierung:						
Mannlochhaube			lose geliefert, bauseits montieren, abdichten			
Tragösenhauben oberer Boden			lose geliefert, bauseits montieren, abdichten			
Tragösenbleche am Zylinder			montiert, verschraubt			
Nr.	Menge	Bezeichnung	Größe	PN	Norm	Verwendung
N1	1	Mannloch	DN500		1092-1/01/A 1092-1/05	
N2	1	Flanschstützen mit Bogen	DN200	16	1092-1/11/B1	Einspeisung / Entnahme
N3	1	Flanschstützen mit Bogen	DN200	16	1092-1/11/B1	Einspeisung / Entnahme
N4	1	Flanschstützen mit Bogen	DN200	16	1092-1/11/B1	Einspeisung / Entnahme
N5	1	Flanschstützen mit Bogen	DN200	16	1092-1/11/B1	Einspeisung / Entnahme
N6	5	Muffe	1/2"		10241	Temperaturfühler
N7	1	Muffe	1"		10241	Entlüftung
N8	1	Muffe	2"		10241	Entleerung

Transportabmessungen transport dimensions		
Länge length	Breite width	Höhe height
16200	3700	3800

Das Urheberrecht an dieser zum persönlichen Gebrauch anvertrauten Zeichnung verbleibt bei uns. Ohne unsere schriftliche Genehmigung darf dieses Dokument weder ganz noch teilweise kopiert, vervielfältigt oder Dritten zugänglich gemacht werden.

DEHOUST GmbH

Ausgabedatum 23.01.2019		Auftrags-Nr.: 173395 / 170395		Prüfvermerke TÜV		Bearbeiter CW	
Medium Wasser		Kunde DEHOUST GmbH Heidenau				Maßstab 1 : 25	
Werkstoff P355GH		Kommission:				Gewicht 15.000 kg	
Behälterbezeichnung Pufferspeicher 118 m3 Ø3200_3bar_118m³_200mm_RF				Behälter-Nr.:			
Zeichnungs-Nr.: 814751				Projekt-Nr.: 12-2018		Blatt-Nr.: 1	
				Blattzahl:			

C:\Klio Data\Projekte\P13647\Zeichnungen\B_Bauteile_Baugruppen\Ø3200_118_3_200_RF_WZ2.idw