




Detail Rohrfuß
M 1 : 10

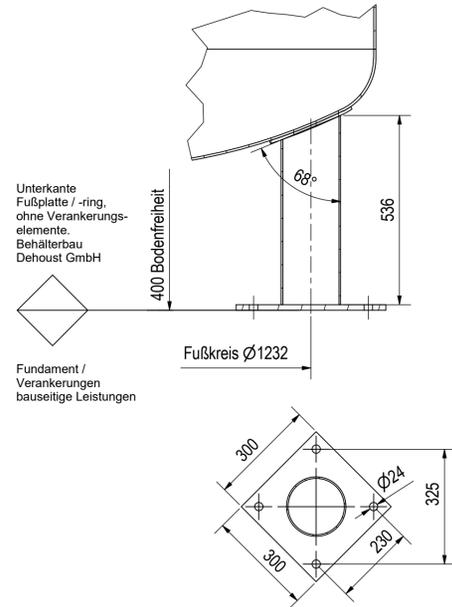

Ansicht von oben (1 : 20)

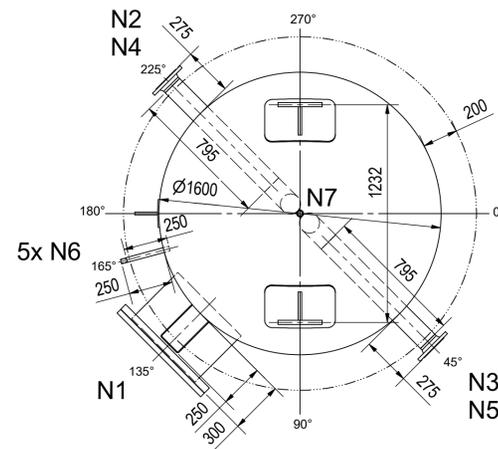

Ansicht von unten (1 : 20)

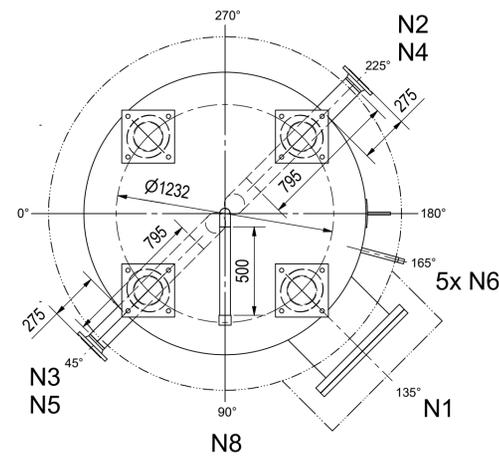

Hinweise Die Auslegung von Fundament und Verankerung erfolgt bauseits. Die Eignung von Untergrund und Fundament ist bauseits zu prüfen. Die Tragkonstruktion ist ggf. bei Aufstellung zu unterfüttern. Der Behälter ist spannungsfrei anzuschließen. Die Gewichtsangaben können aufgrund Toleranzen etc. abweichen. Für den Transport ist eine Reserve (min. 10%) einzuplanen.

Zubehör Isolierung:						
Mannlochhaube		lose geliefert, bauseits montieren, abdichten				
Tragösenhauben oberer Boden		lose geliefert, bauseits montieren, abdichten				
Tragösenbleche am Zylinder		montiert, verschraubt				
Nr.	Menge	Bezeichnung	Größe	PN	Norm	Verwendung
N1	1	Mannloch	DN500		1092-1/01/A 1092-1/05	
N2	1	Flanschstutzen mit Bogen	DN100	16	1092-1/11/B1	Einspeisung / Entnahme
N3	1	Flanschstutzen mit Bogen	DN100	16	1092-1/11/B1	Einspeisung / Entnahme
N4	1	Flanschstutzen mit Bogen	DN100	16	1092-1/11/B1	Einspeisung / Entnahme
N5	1	Flanschstutzen mit Bogen	DN100	16	1092-1/11/B1	Einspeisung / Entnahme
N6	5	Muffe	1/2"		10241	Temperaturfühler
N7	1	Muffe	1"		10241	Entlüftung
N8	1	Muffe	2"		10241	Entleerung

Transportabmessungen transport dimensions		
Länge length	Breite width	Höhe height
6400	2100	2200

Das Urheberrecht an dieser zum persönlichen Gebrauch anvertrauten Zeichnung verbleibt bei uns. Ohne unsere schriftliche Genehmigung darf dieses Dokument weder ganz noch teilweise kopiert, vervielfältigt oder Dritten zugänglich gemacht werden.

DEHOUST GmbH

Ausgabedatum 05.06.2020		Auftrags-Nr.: 176020 / 170020		Prüfvermerke TÜV		Bearbeiter CW	
Medium Wasser		Kunde DEHOUST GmbH Heidenau		Maßstab 1 : 20		Gewicht 2.500 kg	
Werkstoff P265GH/S235JR		Kommission:		Behälterbezeichnung Pufferspeicher 10 m ³ Ø1600_6bar_10m ³ _200mm_RF		Behälter-Nr.:	
01809 Heidenau Düresstraße 1 Tel 03529/565850 Fax 565871		Zeichnungs-Nr.: 815229		Projekt-Nr.: 12-2018		Blatt-Nr.: 1 Blattzahl:	